



PLAN URBANÍSTICO MUNICIPAL DEL VALLE DE JUSLAPEÑA
PLANOS DE PROPUESTA - ORDENACIÓN

REDACTOR: XABIER LOPEZ DE URALDE
NOVIEMBRE 2018

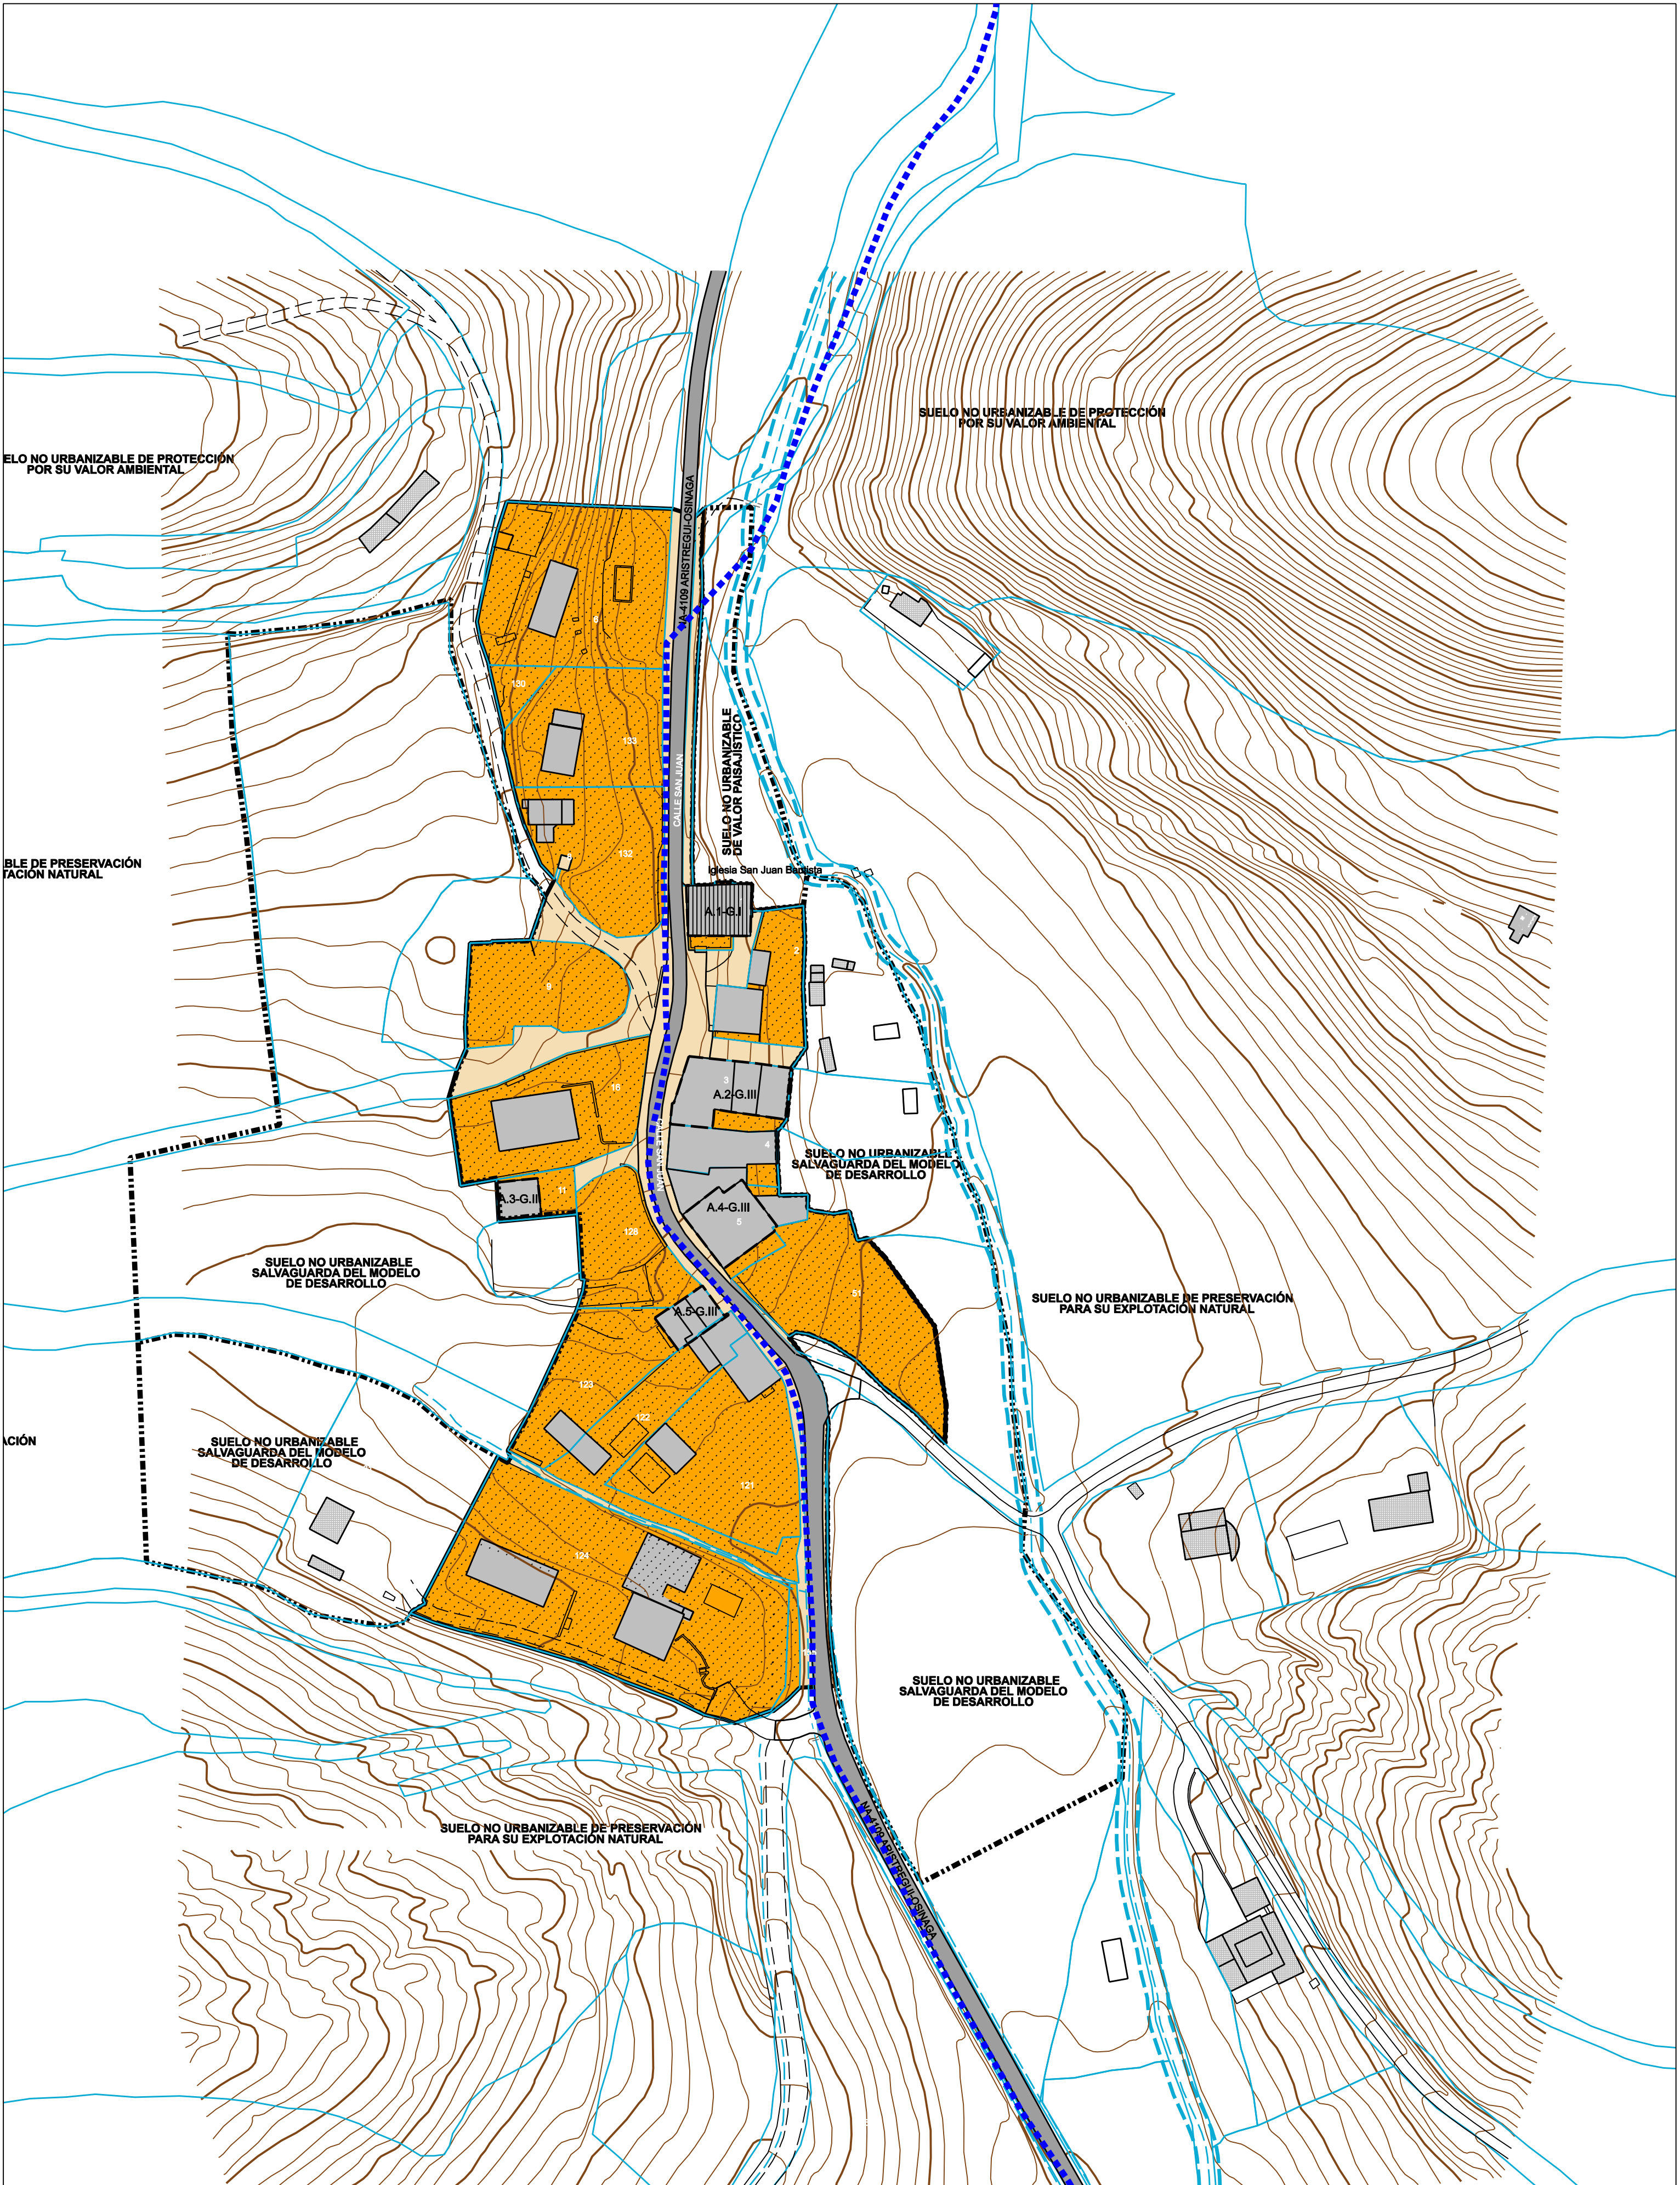

CLASIFICACION Y GESTION		CALIFICACION, USOS DEL SUELO		CONDICIONES DE FORMA	
SUELO URBANO CONSOLIDADO PRIVADO	SUELO URBANIZABLE PRIVADO	CATEGORÍAS DE S.N.O	EQUIPAMIENTOS PÚBLICOS	EQUIPAMIENTOS PRIVADOS	VIAL Y APARCAMIENTOS
SUELO URBANO CONSOLIDADO PÚBLICO	SUELO URBANIZABLE PÚBLICO	UNIDAD DE EJECUCION	EDIFICACION EN SUELO NO URBANIZABLE	ESPACIOS LIBRES ZONAS VERDES PRIVADOS	SISTEMAS GENERALES CAMINOS HISTÓRICOS
SUELO URBANO NO CONSOLIDADO PRIVADO	SUELO NO URBANIZABLE	CASCO HISTÓRICO	ESPACIOS LIBRES PÚBLICOS	EMPLAZAMIENTO DE LA NUEVA EDIFICACION RESIDENCIAL	ALINEACIÓN MÁXIMA DE LAS NUEVAS EDIFICACIONES A LA CARRETERA
SUELO URBANO NO CONSOLIDADO PÚBLICO			SUPRAMUNICIPAL	EDIF. CONSOLIDADA	ALINEACIÓN MÁXIMA DE LAS NUEVAS EDIFICACIONES AL CEMENTERIO

PLAN MUNICIPAL DEL VALLE DE JUSLAPEÑA	
PLANO DE ORDENACIÓN	
F.O FUERA DE ORDENACION	E: 1/1000 Noviembre 2018
G.I ESTRUCTURA DE CONSERVACIÓN	ARISTREGUI
G.II RESTAURACIÓN	Xabier Lopez de Uralde
G.III REHABILITACIÓN	Arquitecto

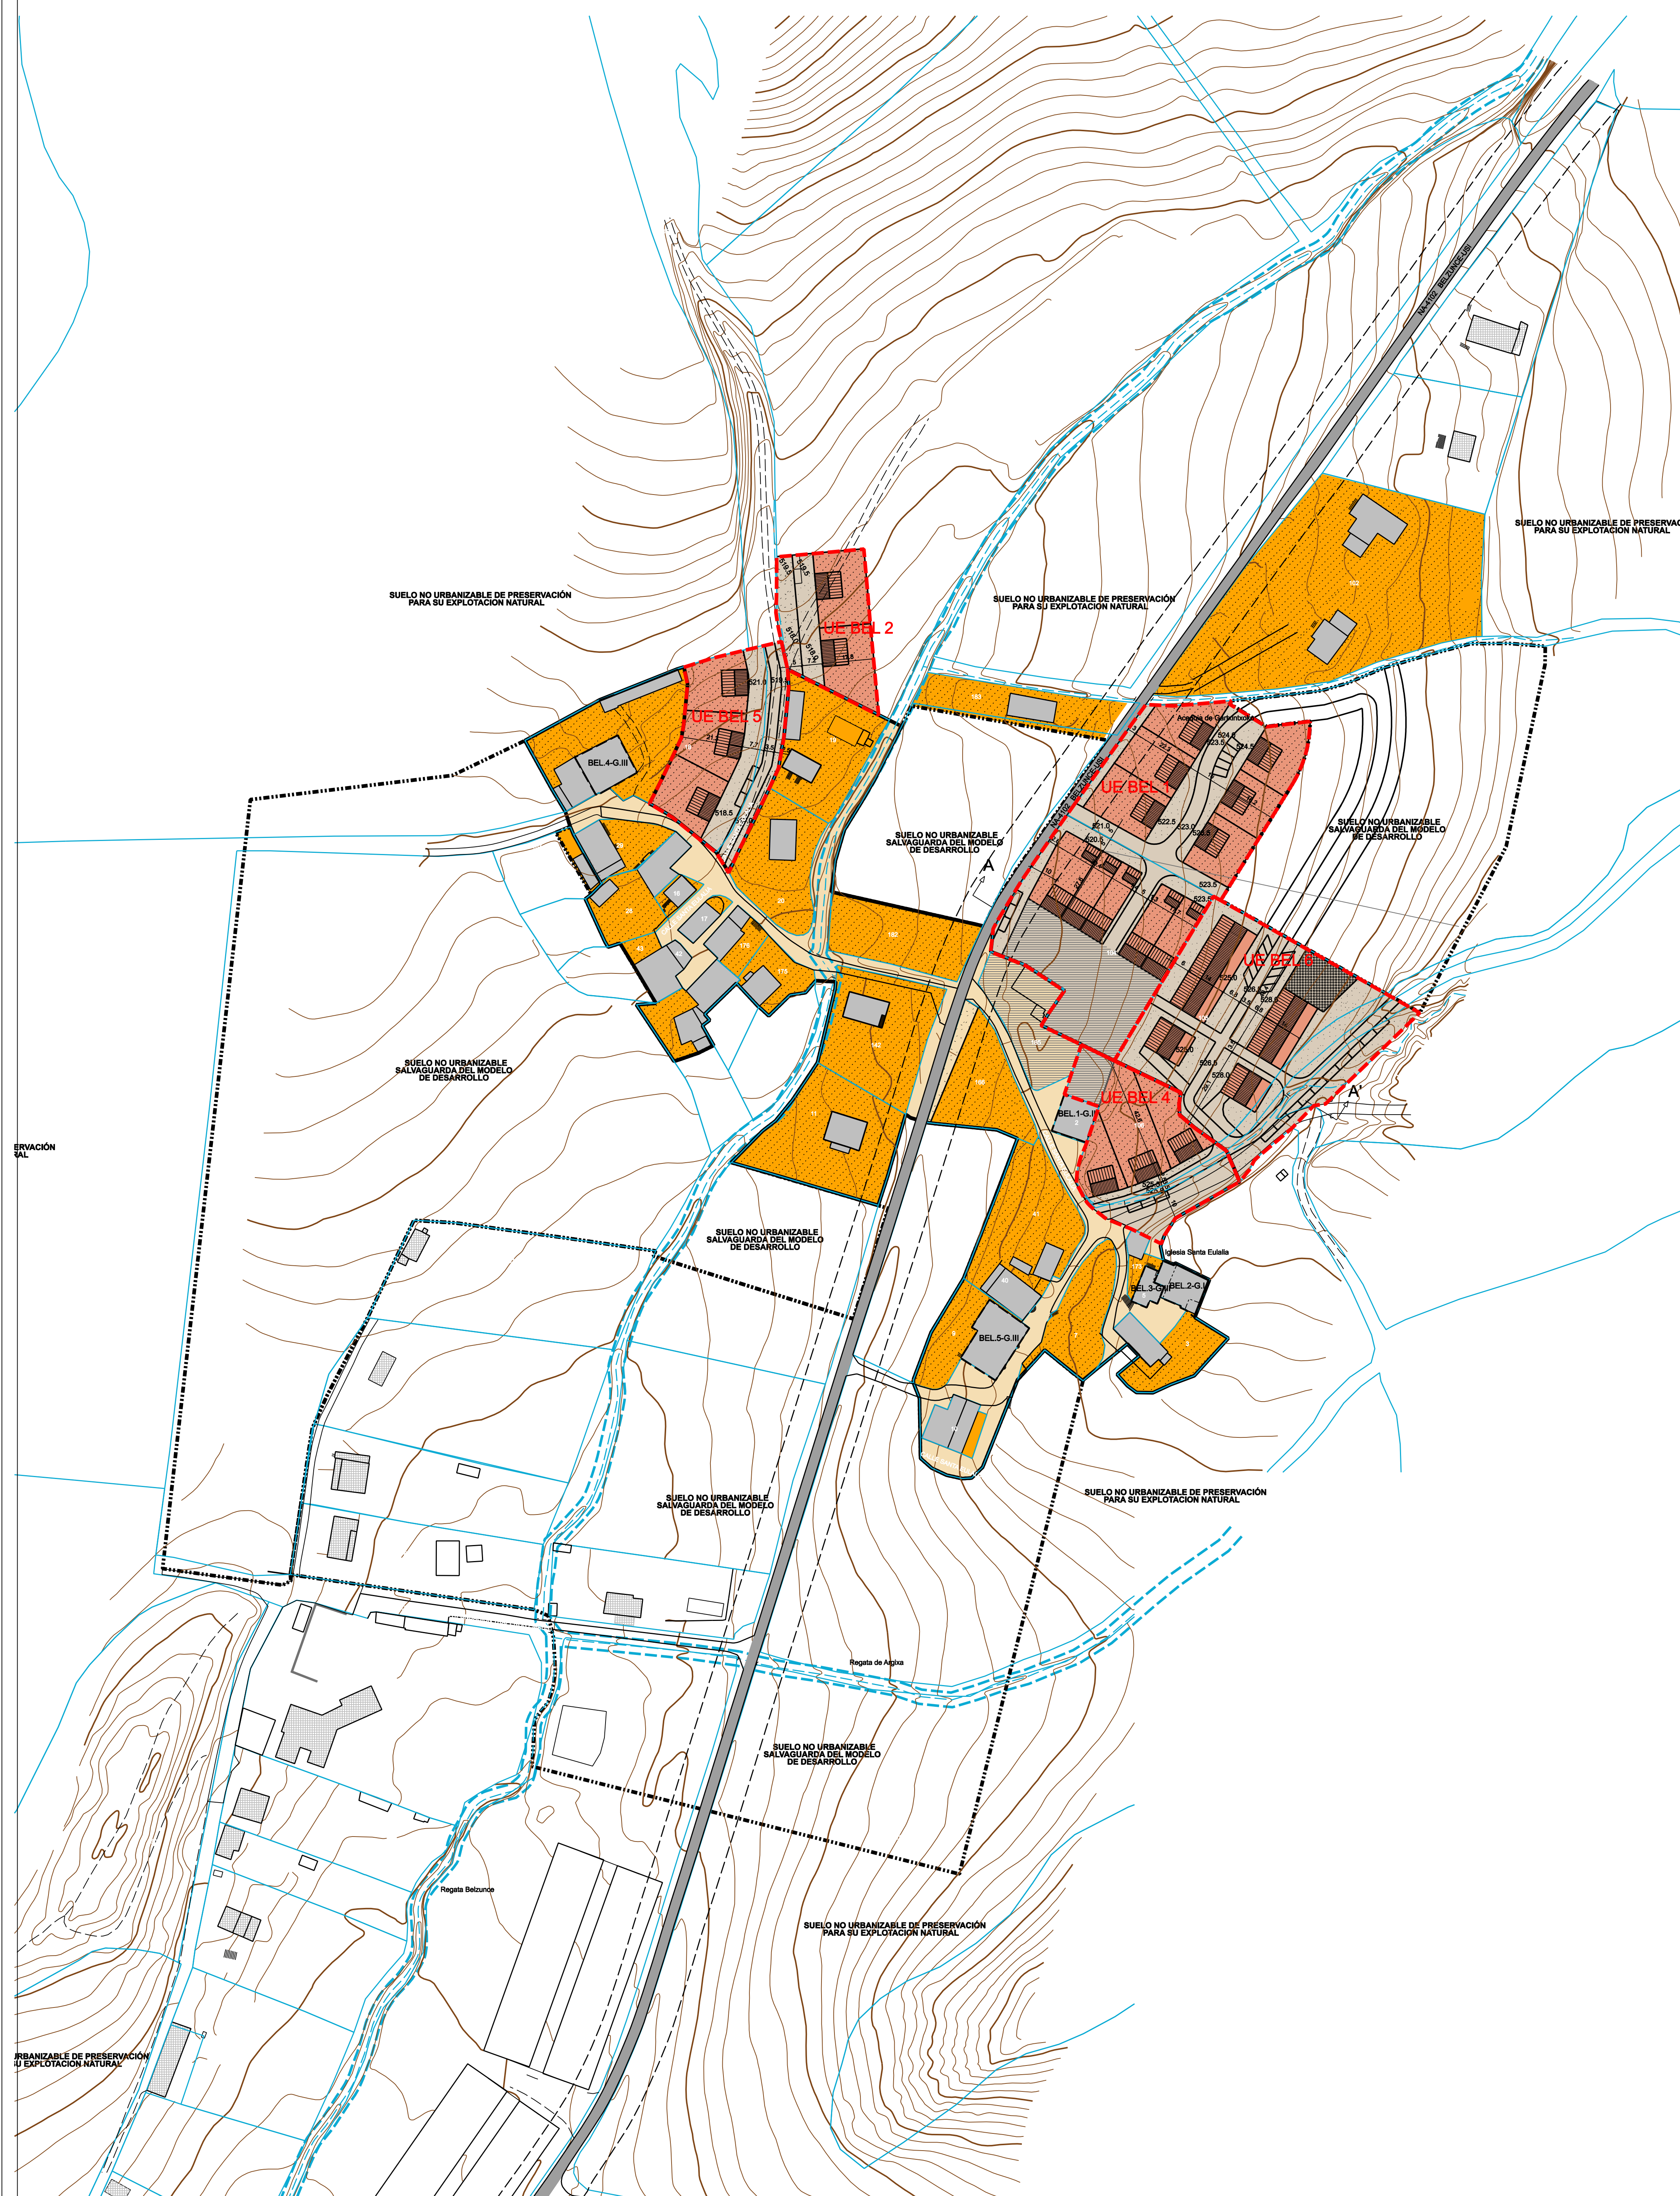

CLASIFICACION Y GESTION

SUELO URBANO CONSOLIDADO	SUELO URBANIZABLE PRIVADO	CATEGORIAS DE S.N.O.
SUELO URBANO CONSOLIDADO PUBLICO	SUELO URBANIZABLE PUBLICO	UNIDAD DE EJECUCION
SUELO URBANO NO CONSOLIDADO PRIVADO	SUELO NO URBANIZABLE	CASCO HISTORICO
SUELO URBANO NO CONSOLIDADO PUBLICO		

CALIFICACION, USOS DEL SUELO

EQUIPAMIENTOS PUBLICOS	EQUIPAMIENTOS PRIVADOS	VIAL Y APARCAMIENTOS
EDIFICACION EN SUELO NO URBANIZABLE	ESPACIOS LIBRES ZONAS VERDES PRIVADOS	SISTEMAS GENERALES CAMINOS HISTORICOS
ESPACIOS LIBRES PUBLICOS	EMPLAZAMIENTO DE LA NUEVA EDIFICACION RESIDENCIAL	ALINEACION MAXIMA DE LAS NUEVAS EDIFICACIONES A LA CARRETERA
SUPRAMUNICIPAL	EDIF. CONSOLIDADA	ALINEACION MAXIMA DE LAS NUEVAS EDIFICACIONES AL CEMENTERIO

CONDICIONES DE FORMA

F.O	FUERA DE ORDENACION
G.I	ESTRICTA CONSERVACION
G.II	RESTAURACION
G.III	REHABILITACION


PLAN MUNICIPAL DEL VALLE DE JUSLAPEÑA

PLANO DE ORDENACION

BELZUNZE

Xabier Lopez de Urzalde

Arquitecto

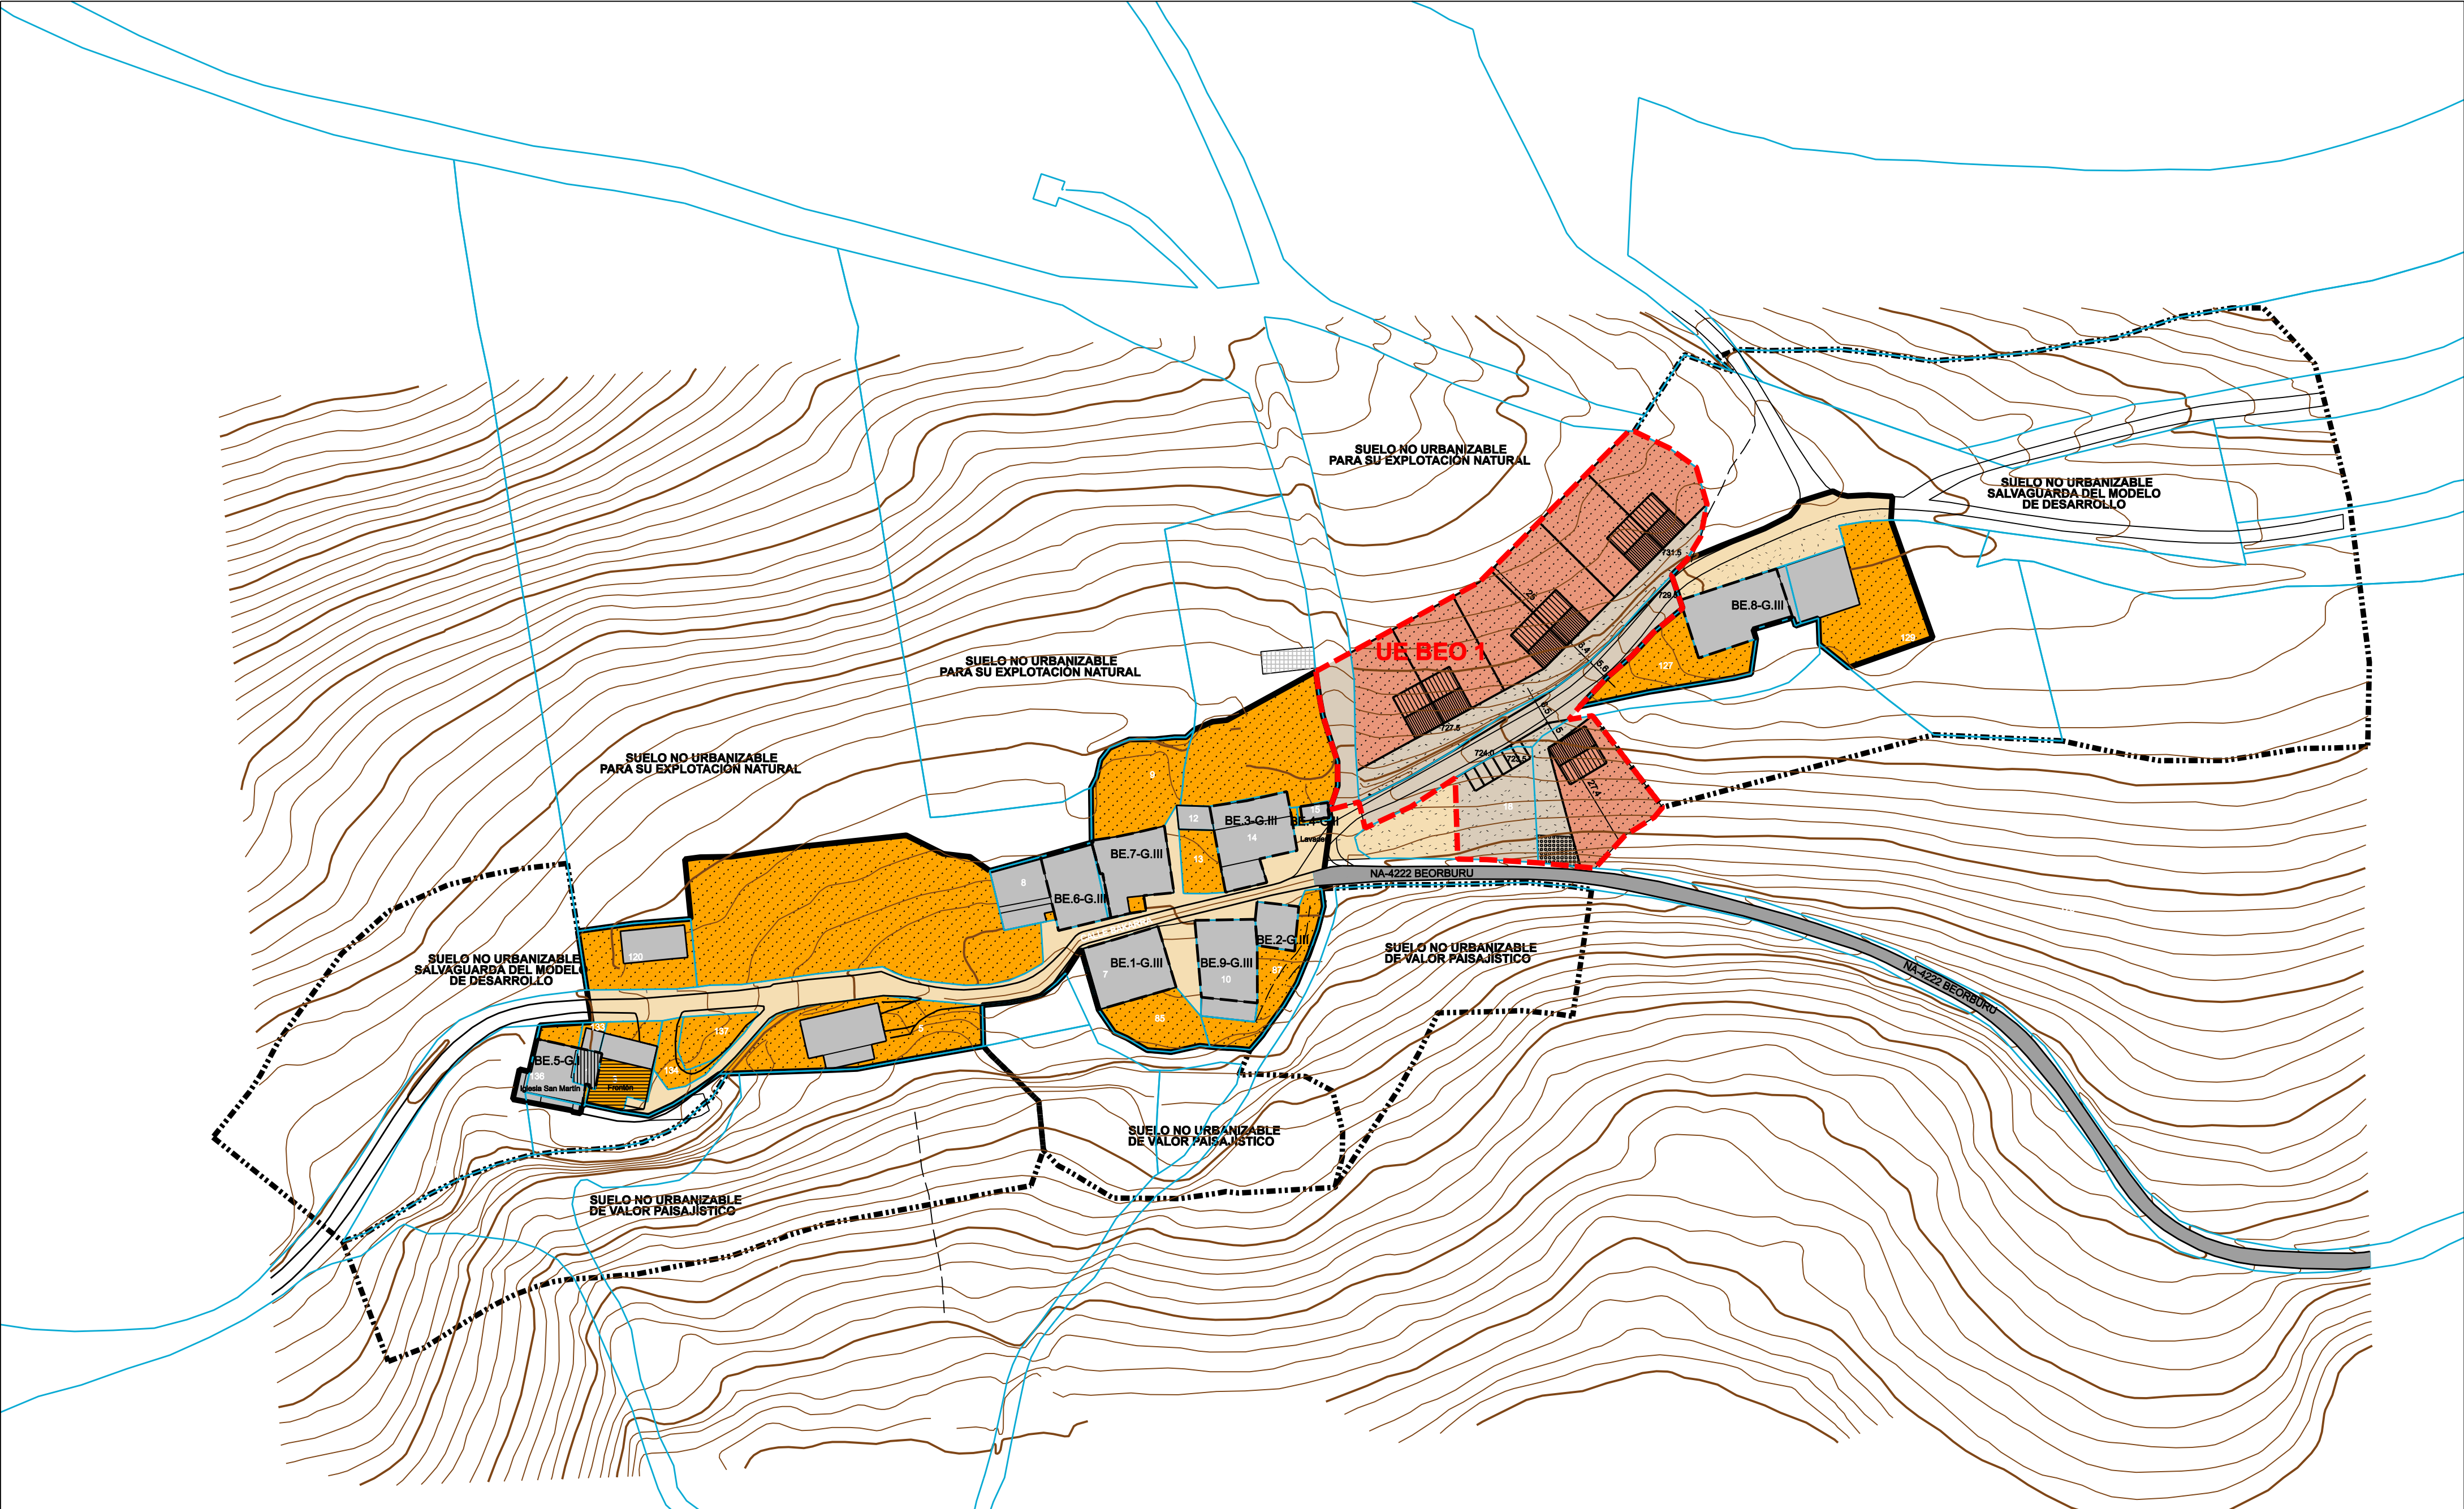

CLASIFICACION Y GESTION

SUELO URBANO CONSOLIDADO PRIVADO

SUELO URBANO CONSOLIDADO PUBLICO

SUELO URBANO NO CONSOLIDADO PRIVADO

SUELO URBANO NO CONSOLIDADO PUBLICO

SUELO URBANIZABLE PRIVADO

SUELO URBANIZABLE PUBLICO

SUELO NO URBANIZABLE

CATEGORÍAS DE S.N.O.

UNIDAD DE EJECUCION

CASCO HISTÓRICO

CALIFICACION, USOS DEL SUELO

EQUIPAMIENTOS PÚBLICOS

EDIFICACION EN SUELO NO URBANIZABLE

ESPACIOS LIBRES PUBLICOS

SUPRAMUNICIPAL

EQUIPAMIENTOS PRIVADOS

ESPACIOS LIBRES ZONAS VERDES PRIVADOS

EMPLAZAMIENTO DE LA NUEVA EDIFICACION RESIDENCIAL

EDIF. CONSOLIDADA

VIAL Y APARCAMIENTOS

SISTEMAS GENERALES CAMINOS HISTÓRICOS

ALINEACIÓN MÁXIMA DE LAS NUEVAS EDIFICACIONES A LA CARRETERA

ALINEACIÓN MÁXIMA DE LAS NUEVAS EDIFICACIONES AL CEMENTERIO

CONDICIONES DE FORMA

F.O

G.I

G.II

G.III

FUERA DE ORDENACION

ESTRICTA CONSERVACIÓN

RESTAURACIÓN

REHABILITACIÓN

RIO Y SU ZONA DE SERVIDUMBRE DE 5m

PLAN MUNICIPAL DEL VALLE DE JUSLAPÉNA

PLANO DE ORDENACIÓN

E: 1/1000


Noviembre 2018

BEORBURU

Xabier Lopez de Uralde

BEO 1

Arquitecto

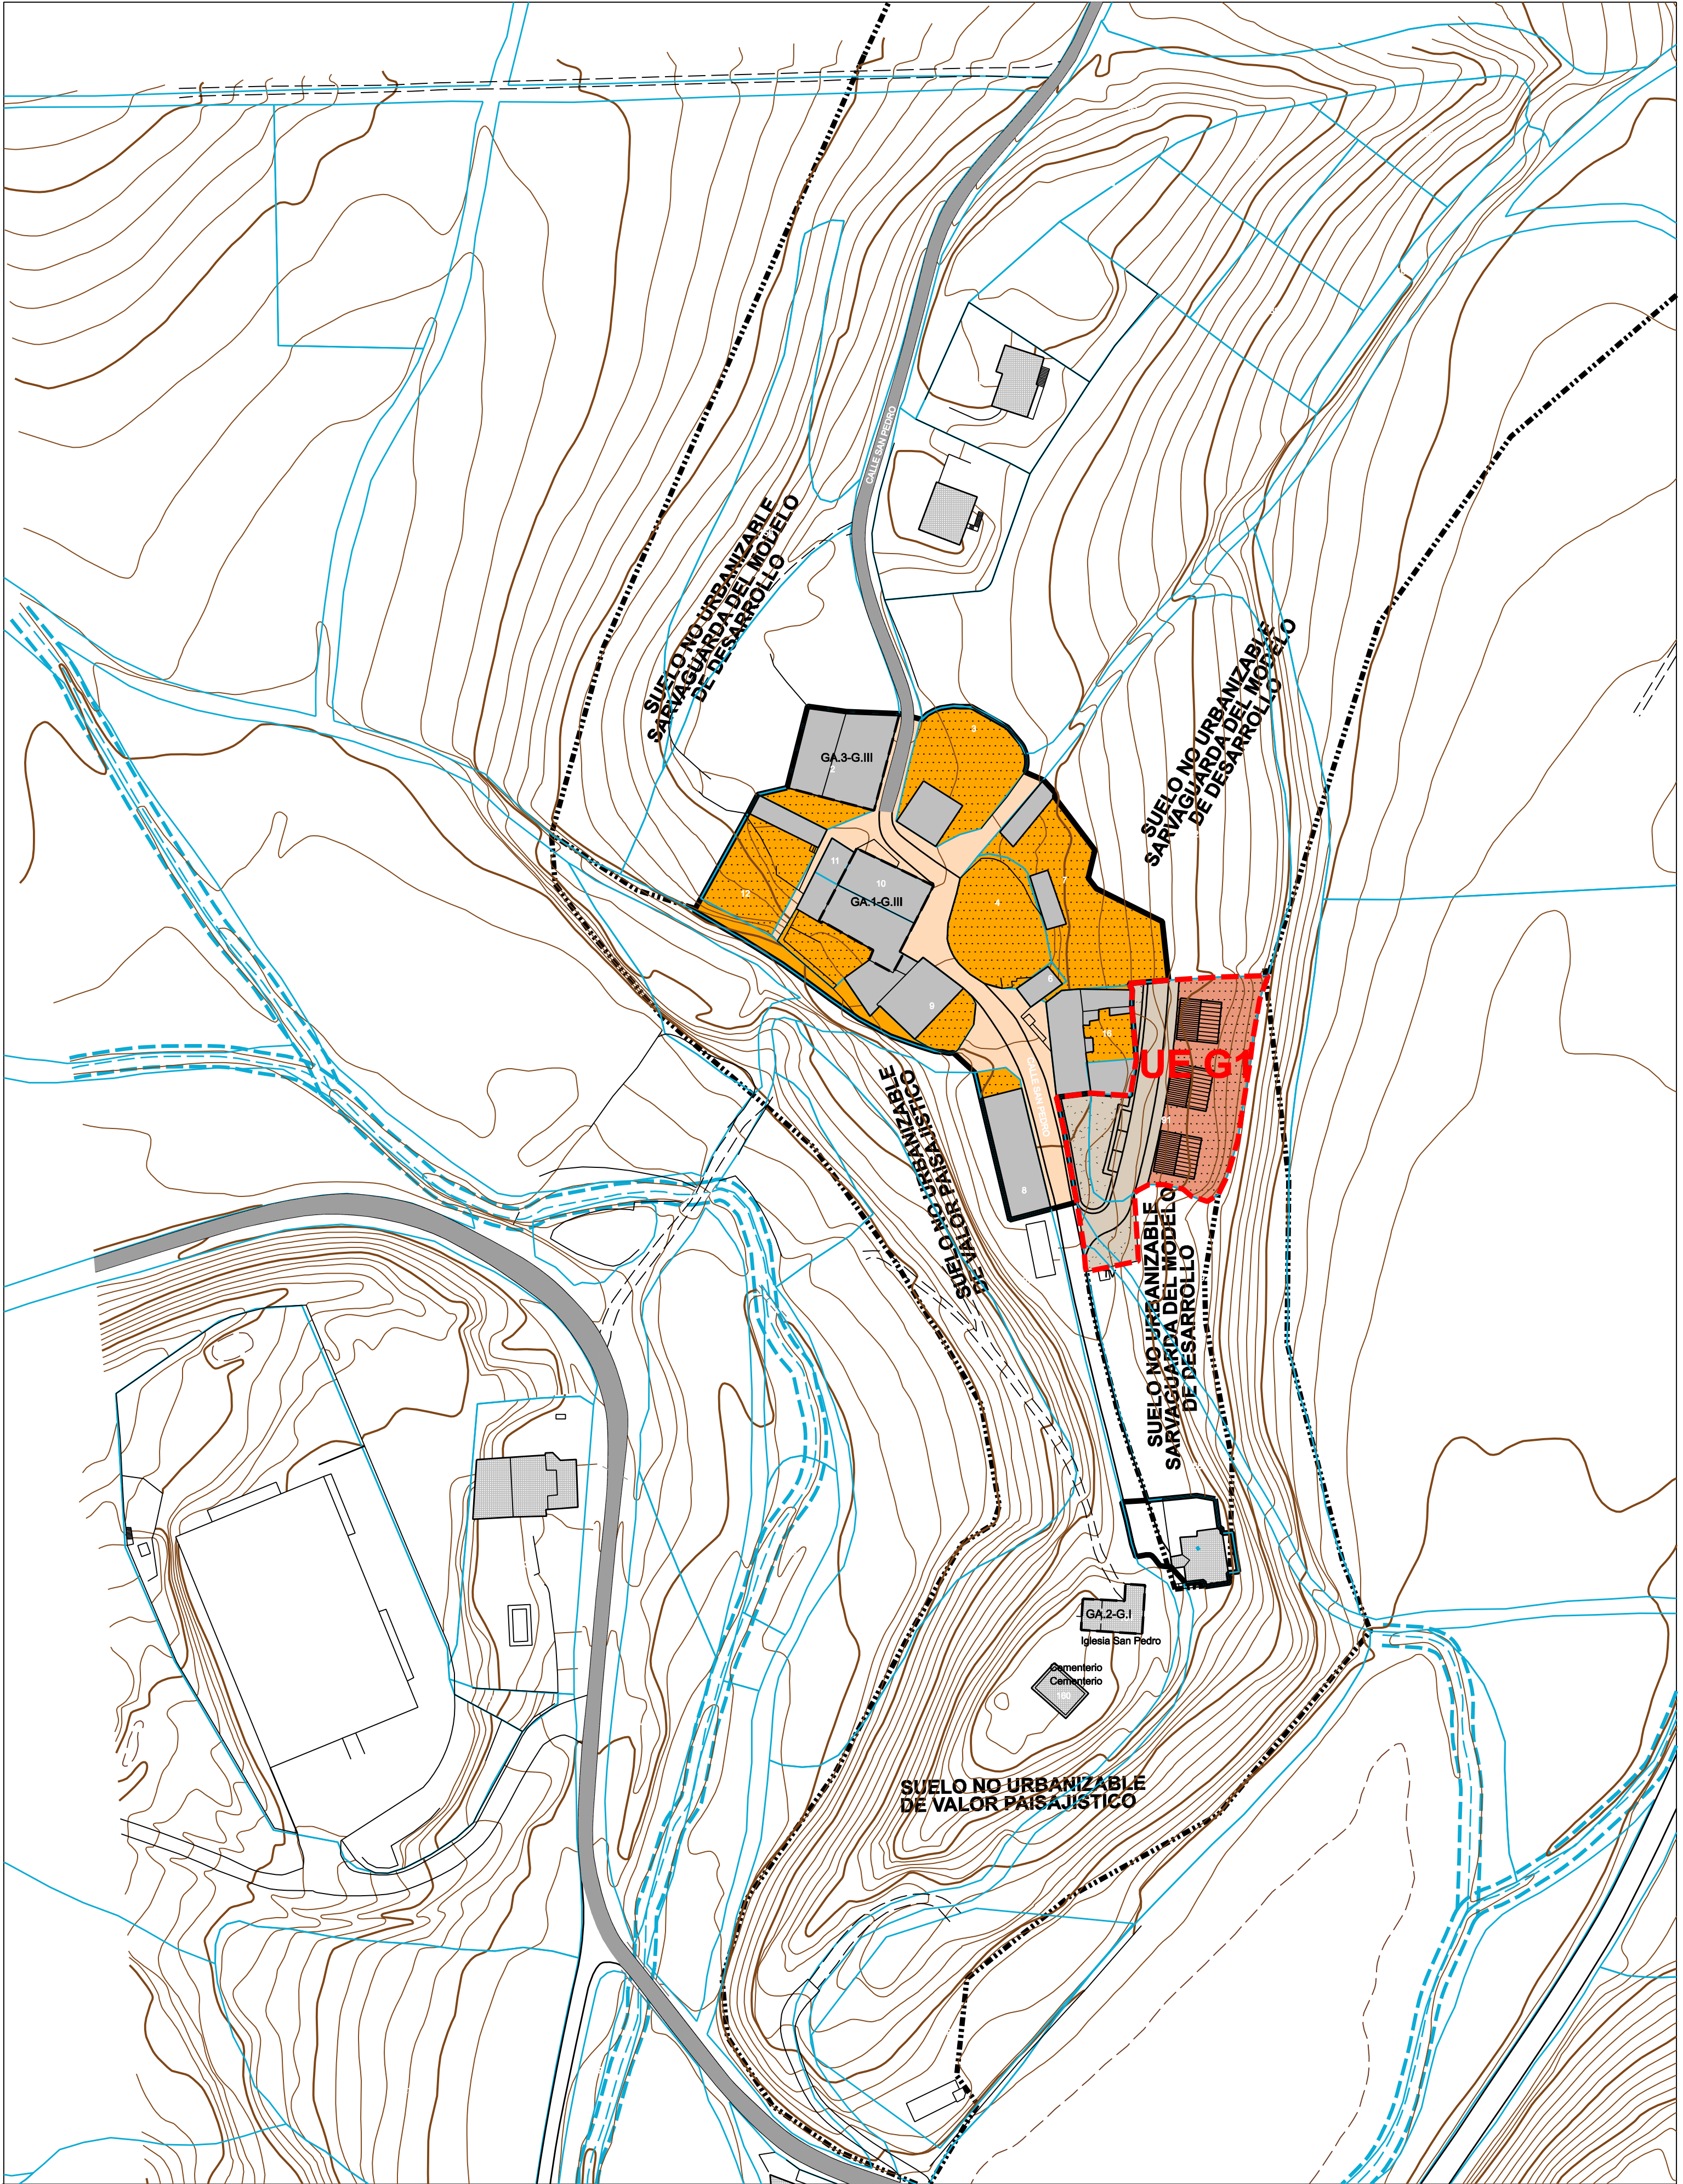

CLASIFICACION Y GESTION

SUELO URBANO CONSOLIDADO PRIVADO	SUELO URBANIZABLE PRIVADO	CATEGORÍAS DE S.N.O.
SUELO URBANO CONSOLIDADO PUBLICO	SUELO URBANIZABLE PUBLICO	UNIDAD DE EJECUCION
SUELO URBANO NO CONSOLIDADO PRIVADO	SUELO NO URBANIZABLE	CASCO HISTÓRICO
SUELO URBANO NO CONSOLIDADO PUBLICO		

CALIFICACION, USOS DEL SUELO

EQUIPAMIENTOS PÚBLICOS	EQUIPAMIENTOS PRIVADOS	VIAL Y APARCAMIENTOS
EDIFICACION EN SUELO NO URBANIZABLE	ESPACIOS LIBRES ZONAS VERDES PRIVADOS	SISTEMAS GENERALES CAMINOS HISTÓRICOS
ESPACIOS LIBRES PUBLICOS	EMPLAZAMIENTO DE LA NUEVA EDIFICACION RESIDENCIAL	ALINEACIÓN MÁXIMA DE LAS NUEVAS EDIFICACIONES A LA CARRETERA
SUPRAMUNICIPAL	EDIF. CONSOLIDADA	ALINEACIÓN MÁXIMA DE LAS NUEVAS EDIFICACIONES AL CEMENTERIO

CONDICIONES DE FORMA

F.O	FUERA DE ORDENACION
G.I	ESTRICTA CONSERVACIÓN
G.II	RESTAURACIÓN
G.III	REHABILITACIÓN
	RIO Y SU ZONA DE SERVIDUMBRE DE 5m

PLAN MUNICIPAL DEL VALLE DE JUSLAPÉNA

PLANO DE ORDENACIÓN


E: 1/1000
Noviembre 2018

GARCIRIAIN

Xabier Lopez de Uralde

Arquitecto

GA 1

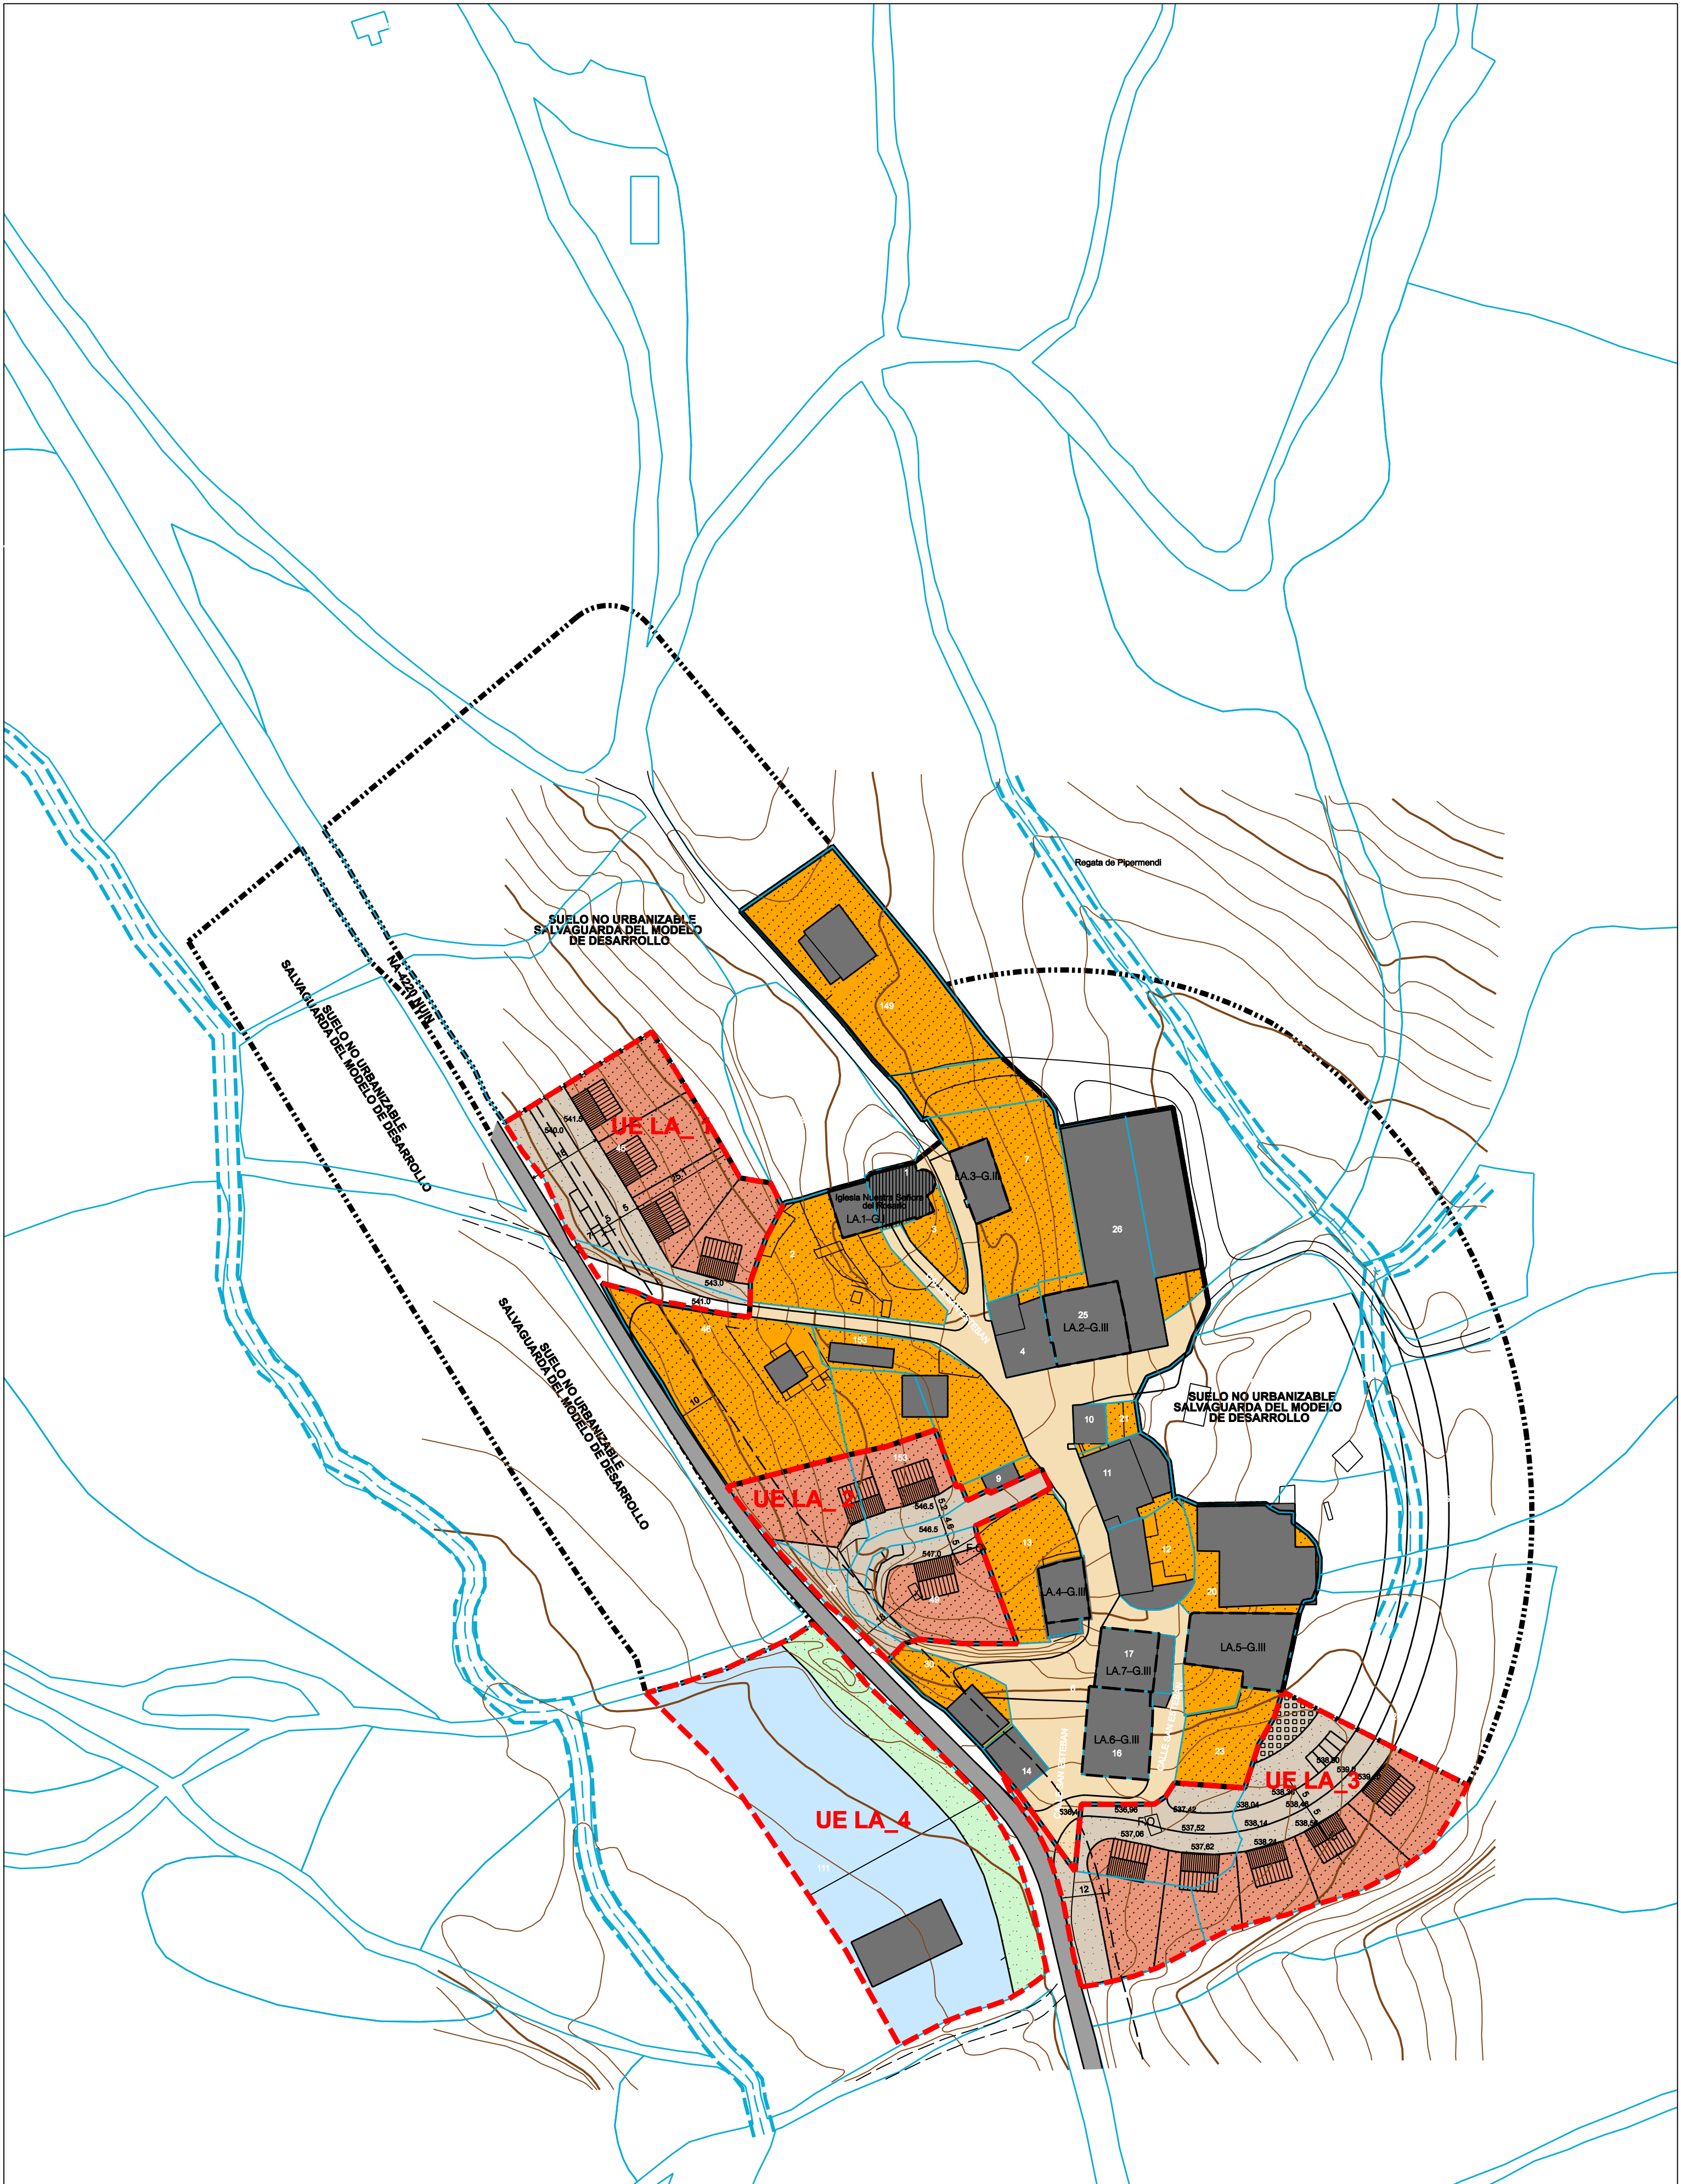

CLASIFICACION Y GESTION

 SUELO URBANO CONSOLIDADO PRIVADO	 SUELO URBANIZABLE PRIVADO	 CATEGORÍAS DE S.N.O
 SUELO URBANO CONSOLIDADO PUBLICO	 SUELO URBANIZABLE PUBLICO	 UNIDAD DE EJECUCION
 SUELO URBANO NO CONSOLIDADO PRIVADO	 SUELO NO URBANIZABLE	 CASCO HISTÓRICO
 SUELO URBANO NO CONSOLIDADO PUBLICO		

CALIFICACION, USOS DEL SUELO

 EQUIPAMIENTOS PÚBLICOS	 EQUIPAMIENTOS PRIVADOS	 VIAL Y APARCAMIENTOS
 EDIFICACION EN SUELO NO URBANIZABLE	 ESPACIOS LIBRES ZONAS VERDES PRIVADOS	 SISTEMAS GENERALES CAMINOS HISTÓRICOS
 ESPACIOS LIBRES PUBLICOS	 EMPLAZAMIENTO DE LA NUEVA EDIFICACION RESIDENCIAL	 ALINEACIÓN MÁXIMA DE LAS NUEVAS EDIFICACIONES A LA CARRETERA
 SUPRAMUNICIPAL	 EDIF. CONSOLIDADA	 ALINEACIÓN MÁXIMA DE LAS NUEVAS EDIFICACIONES AL CEMENTERIO

CONDICIONES DE FORMA

 F.O	FUERA DE ORDENACION
 G.I	ESTRICTA CONSERVACIÓN
 G.II	RESTAURACIÓN
 G.III	REHABILITACIÓN

PLAN MUNICIPAL DEL VALLE DE JUSLAPÉNA

PLANO DE ORDENACIÓN



LARRAYOZ

Xabier Lopez de Uralde



Arquitecto

E: 1/1000

Noviembre 2018

LA 1

Arquitecto

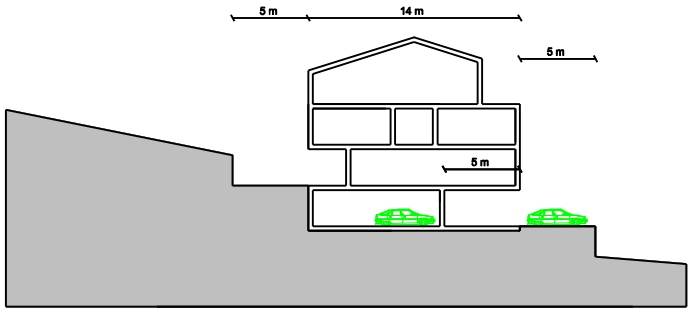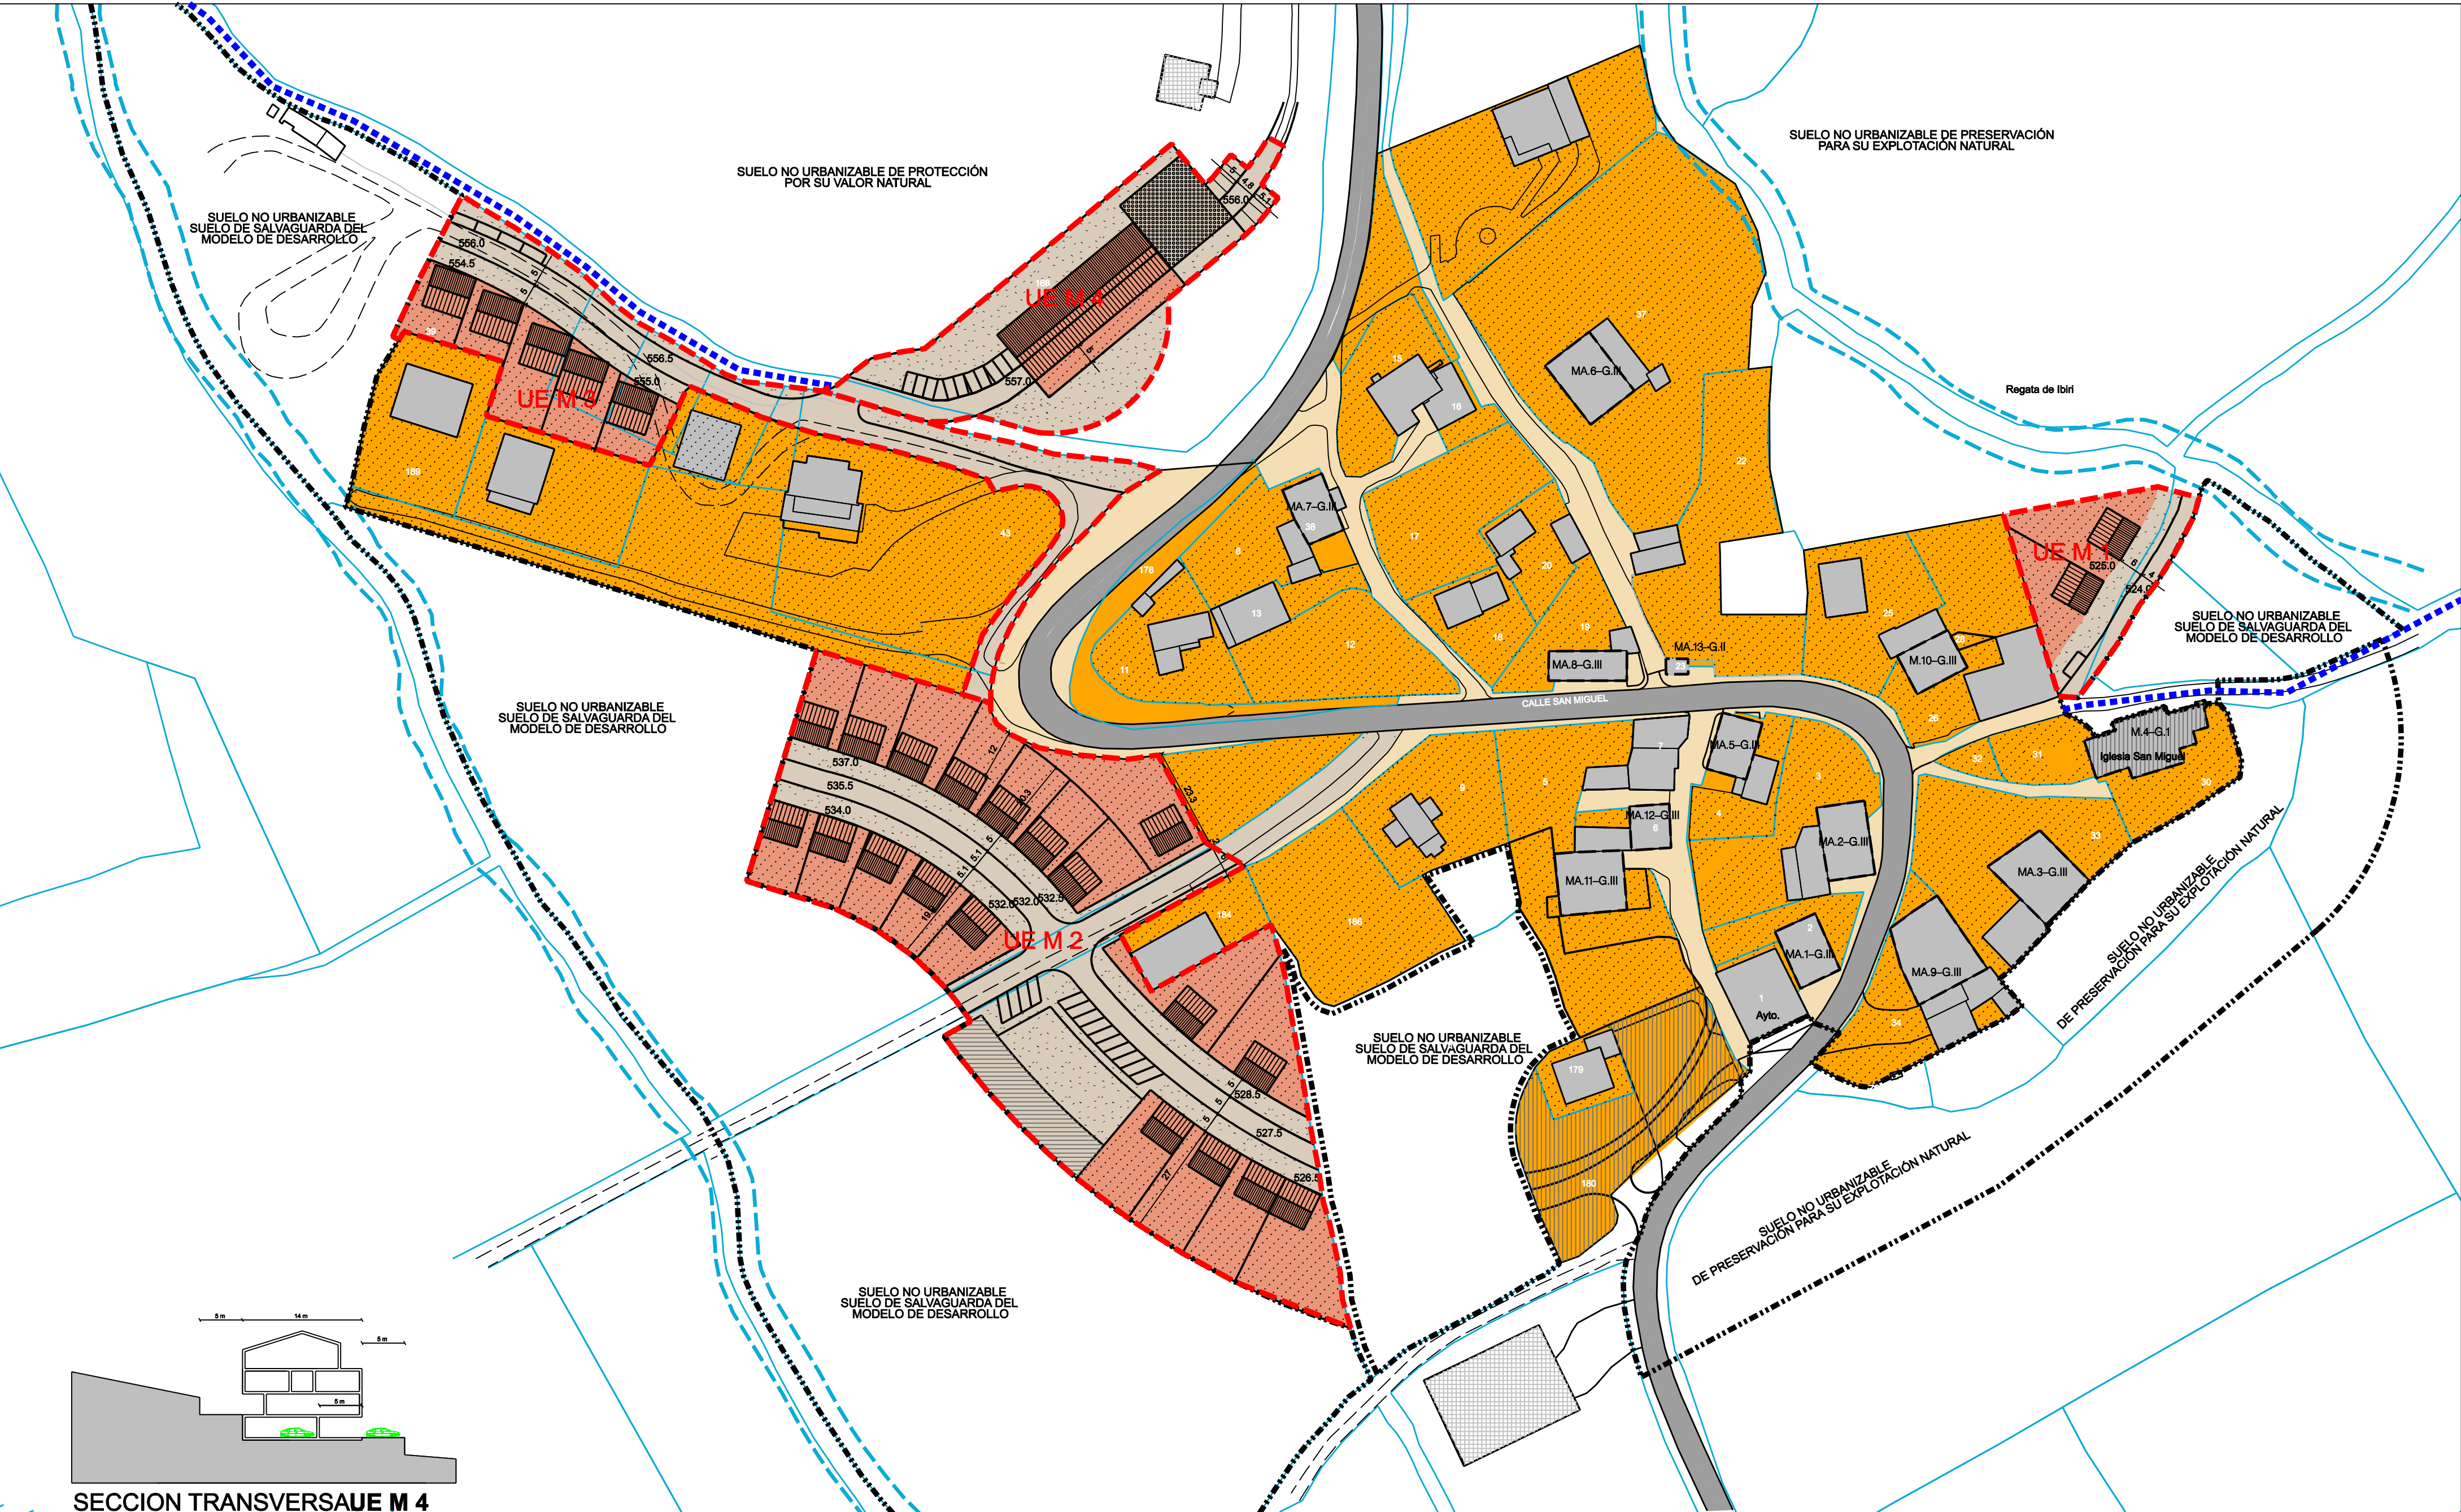

SECCION TRANSVERSAUE M 4

CLASIFICACION Y GESTION

- | | | |
|-------------------------------------|---------------------------|---------------------|
| SUELO URBANO CONSOLIDADO PRIVADO | SUELO URBANIZABLE PRIVADO | CATEGORÍAS DE S.N.O |
| SUELO URBANO CONSOLIDADO PUBLICO | SUELO URBANIZABLE PUBLICO | UNIDAD DE EJECUCION |
| SUELO URBANO NO CONSOLIDADO PRIVADO | SUELO NO URBANIZABLE | CASCO HISTÓRICO |
| SUELO URBANO NO CONSOLIDADO PUBLICO | | |

CALIFICACION, USOS DEL SUELO

- | | | |
|-------------------------------------|---|--|
| EQUIPAMIENTOS PÚBLICOS | EQUIPAMIENTOS PRIVADOS | VIAL Y APARCAMIENTOS |
| EDIFICACION EN SUELO NO URBANIZABLE | ESPACIOS LIBRES ZONAS VERDES PRIVADOS | SISTEMAS GENERALES CAMINOS HISTÓRICOS |
| ESPACIOS LIBRES PUBLICOS | EMPLAZAMIENTO DE LA NUEVA EDIFICACION RESIDENCIAL | ALINEACIÓN MÁXIMA DE LAS NUEVAS EDIFICACIONES A LA CARRETERA |
| SUPRAMUNICIPAL | EDIF. CONSOLIDADA | ALINEACIÓN MÁXIMA DE LAS NUEVAS EDIFICACIONES AL CEMENTERIO |

CONDICIONES DE FORMA

- | | |
|--------------|------------------------------------|
| F.O | FUERA DE ORDENACION |
| G.I | ESTRICTA CONSERVACIÓN |
| G.II | RESTAURACIÓN |
| G.III | REHABILITACIÓN |
| | RIO Y SU ZONA DE SERVIDUMBRE DE 5m |

PLAN MUNICIPAL DEL VALLE DE JUSLAPEÑA

PLANO DE ORDENACIÓN


E: 1/1000
Noviembre 2018

MARCALAIN

Xabier Lopez de Uralde

Arquitecto

MA 1

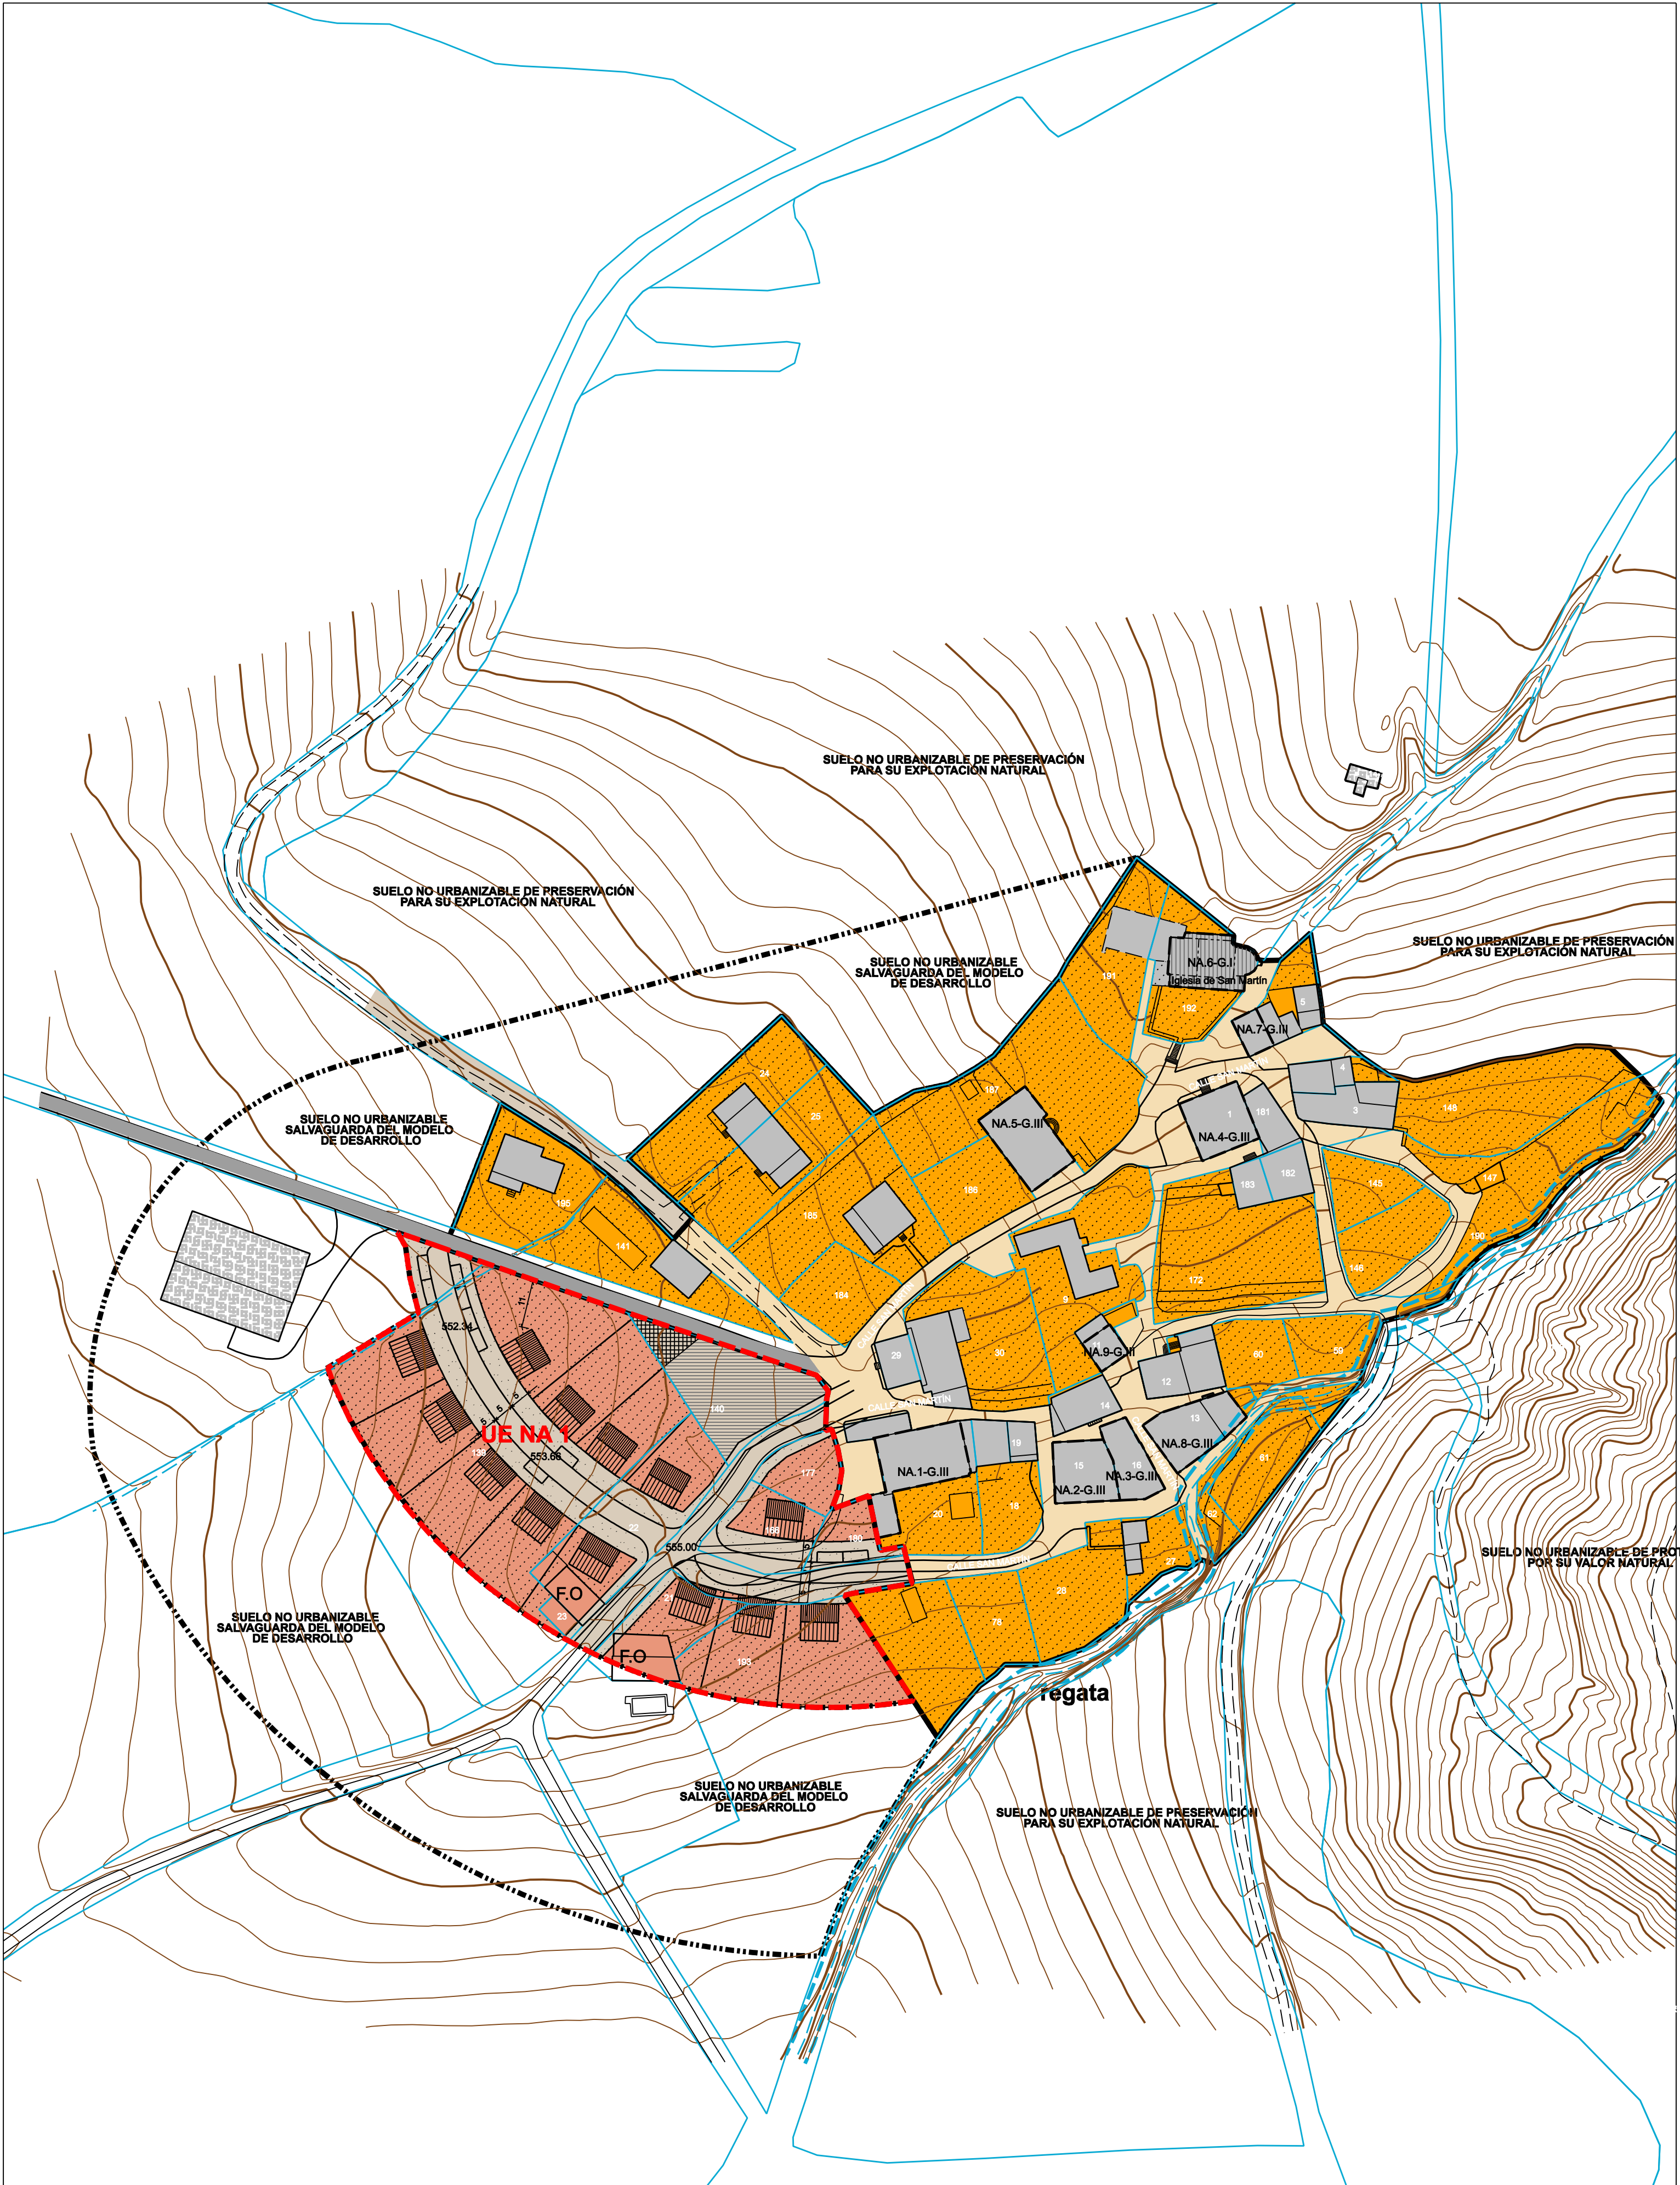

CLASIFICACION Y GESTION

 SUELO URBANO CONSOLIDADO PRIVADO	 SUELO URBANIZABLE PRIVADO	 CATEGORÍAS DE S.N.O
 SUELO URBANO CONSOLIDADO PUBLICO	 SUELO URBANIZABLE PUBLICO	 UNIDAD DE EJECUCION
 SUELO URBANO NO CONSOLIDADO PRIVADO	 SUELO NO URBANIZABLE	 CASCO HISTÓRICO
 SUELO URBANO NO CONSOLIDADO PUBLICO		

CALIFICACION, USOS DEL SUELO

 EQUIPAMIENTOS PÚBLICOS	 EQUIPAMIENTOS PRIVADOS	 VIAL Y APARCAMIENTOS
 EDIFICACION EN SUELO NO URBANIZABLE	 ESPACIOS LIBRES ZONAS VERDES PRIVADOS	 SISTEMAS GENERALES CAMINOS HISTÓRICOS
 ESPACIOS LIBRES PUBLICOS	 EMPLAZAMIENTO DE LA NUEVA EDIFICACION RESIDENCIAL	 ALINEACIÓN MÁXIMA DE LAS NUEVAS EDIFICACIONES A LA CARRETERA
 SUPRAMUNICIPAL	 EDIF. CONSOLIDADA	 ALINEACIÓN MÁXIMA DE LAS NUEVAS EDIFICACIONES AL CEMENTERIO

CONDICIONES DE FORMA

 F.O	FUERA DE ORDENACION
 G.I	ESTRICTA CONSERVACIÓN
 G.II	RESTAURACIÓN
 G.III	REHABILITACIÓN
	RIO Y SU ZONA DE SERVIDUMBRE DE 5m

PLAN MUNICIPAL DEL VALLE DE JUSLAPEÑA

PLANO DE ORDENACIÓN


E: 1/1000
Noviembre 2018

NA 1

Arquitecto

NAVAZ

Xabier Lopez de Uralde

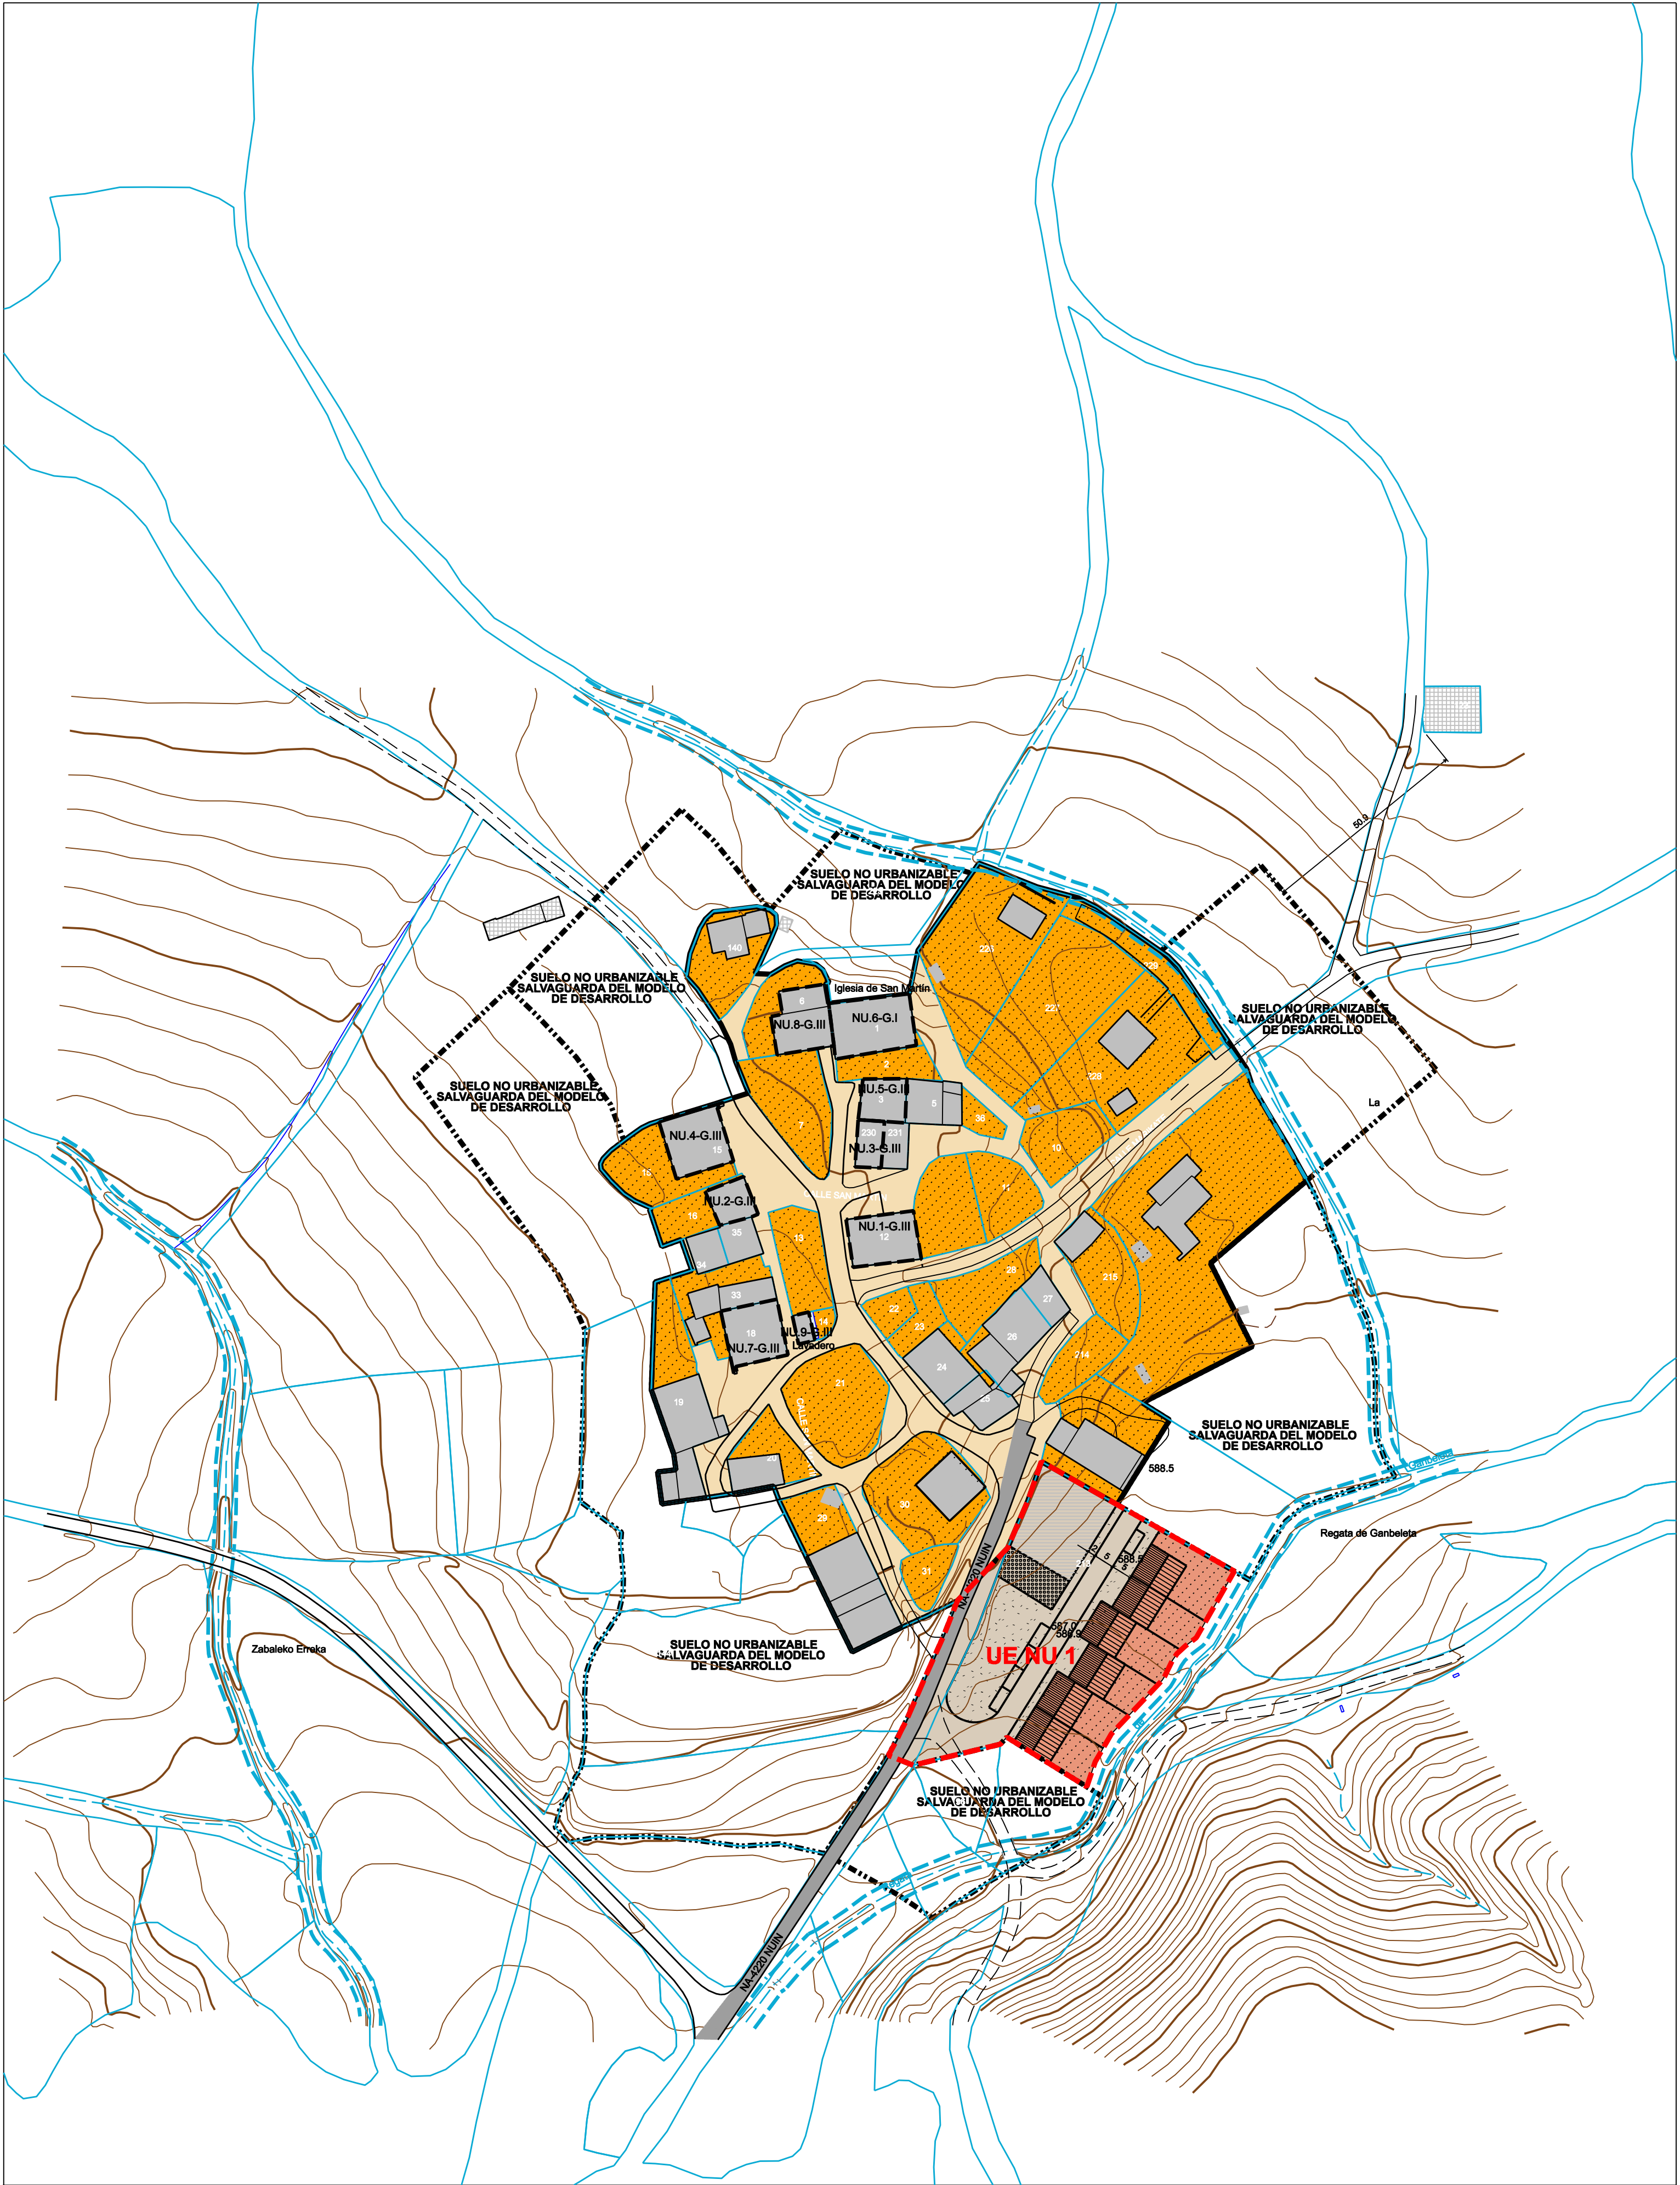

CLASIFICACION Y GESTION

- | | | |
|-------------------------------------|---------------------------|----------------------|
| SUELO URBANO CONSOLIDADO PRIVADO | SUELO URBANIZABLE PRIVADO | CATEGORÍAS DE S.N.O. |
| SUELO URBANO CONSOLIDADO PUBLICO | SUELO URBANIZABLE PUBLICO | UNIDAD DE EJECUCION |
| SUELO URBANO NO CONSOLIDADO PRIVADO | SUELO NO URBANIZABLE | CASCO HISTÓRICO |
| SUELO URBANO NO CONSOLIDADO PUBLICO | | |

CALIFICACION, USOS DEL SUELO

- | | | |
|-------------------------------------|---|--|
| EQUIPAMIENTOS PÚBLICOS | EQUIPAMIENTOS PRIVADOS | VIAL Y APARCAMIENTOS |
| EDIFICACION EN SUELO NO URBANIZABLE | ESPACIOS LIBRES ZONAS VERDES PRIVADOS | SISTEMAS GENERALES CAMINOS HISTÓRICOS |
| ESPACIOS LIBRES PUBLICOS | EMPLAZAMIENTO DE LA NUEVA EDIFICACION RESIDENCIAL | ALINEACIÓN MÁXIMA DE LAS NUEVAS EDIFICACIONES A LA CARRETERA |
| SUPRAMUNICIPAL | EDIF. CONSOLIDADA | ALINEACIÓN MÁXIMA DE LAS NUEVAS EDIFICACIONES AL CEMENTERIO |

CONDICIONES DE FORMA

- | | |
|--------------|------------------------------------|
| F.O. | FUERA DE ORDENACION |
| G.I | ESTRICTA CONSERVACIÓN |
| G.II | RESTAURACIÓN |
| G.III | REHABILITACIÓN |
| | RIO Y SU ZONA DE SERVIDUMBRE DE 5m |


PLAN MUNICIPAL DEL VALLE DE JUSLAPENA

PLANO DE ORDENACIÓN

E: 1/1000
Noviembre 2018

NU 1

Xabier Lopez de Uralde
Arquitecto

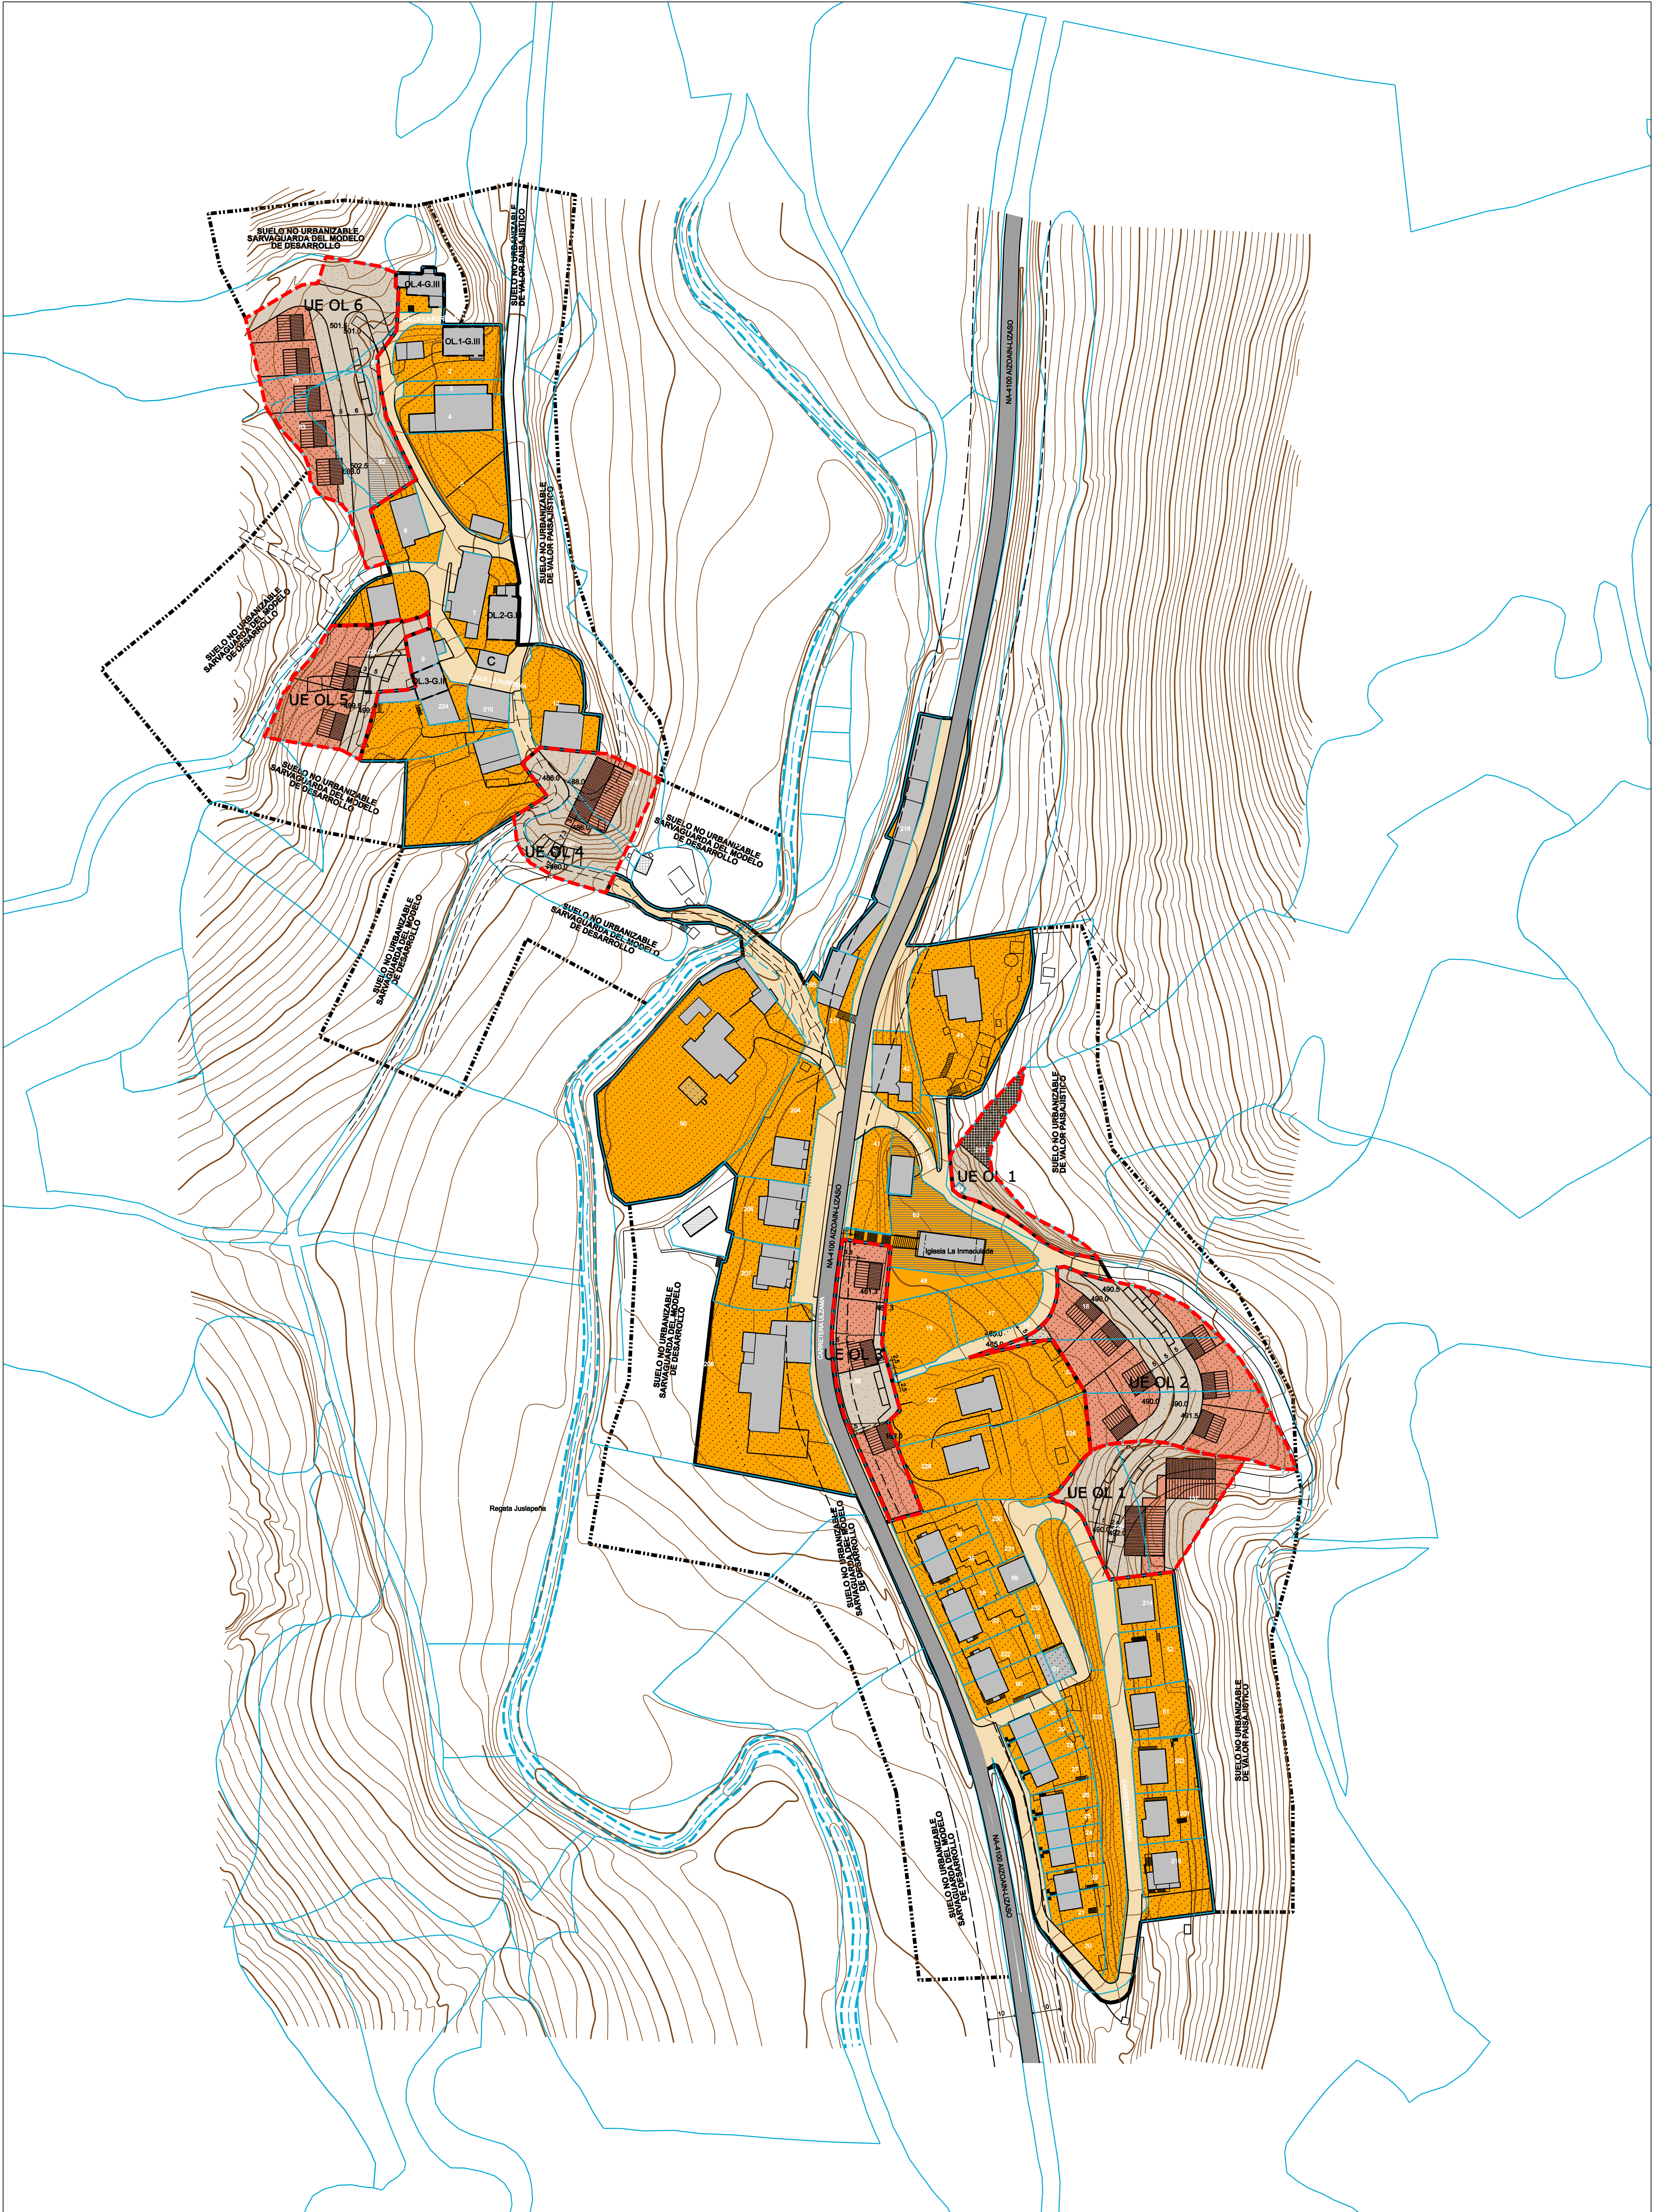

CLASIFICACION Y GESTION

SUELO URBANO CONSOLIDADO PRIVADO	SUELO URBANIZABLE PRIVADO	CATEGORIAS DE S.N.O
SUELO URBANO CONSOLIDADO PUBLICO	SUELO URBANIZABLE PUBLICO	UNIDAD DE EJECUCION
SUELO URBANO NO CONSOLIDADO PRIVADO	SUELO NO URBANIZABLE	CASCO HISTORICO
SUELO URBANO NO CONSOLIDADO PUBLICO		

CALIFICACION, USOS DEL SUELO

EQUIPAMIENTOS PUBLICOS	EQUIPAMIENTOS PRIVADOS	VIAL Y APARCAMIENTOS
EDIFICACION EN SUELO NO URBANIZABLE	ESPACIOS LIBRES ZONAS VERDES PRIVADOS	SISTEMAS GENERALES CAMINOS HISTORICOS
ESPACIOS LIBRES PUBLICOS	EMPLEAZAMIENTO DE LA RESIDENCIAL	ALINEACION MAXIMA DE LAS NUEVAS ESPERACIONES A LA CARRETERA
SUPRAMUNICIPAL	EDIF. CONSOLIDADA	ALINEACION MAXIMA DE LAS NUEVAS ESPERACIONES AL CEMENTERO


CONDICIONES DE FORMA

F.O	FUERA DE ORDENACION
G.I	ESTRICTA CONSERVACION
G.II	RESTAURACION
G.III	REHABILITACION
	RIO Y SU ZONA DE SERVIDUMBRE DE 5m


PLAN MUNICIPAL DEL VALLE DE JUSAPEÑA

PLANO DE ORDENACION	E: 1/1000 JUNIO 2020
OLLACARIZQUETA	
Xabier Lopez de Uralde	Arquitecto


OL 1

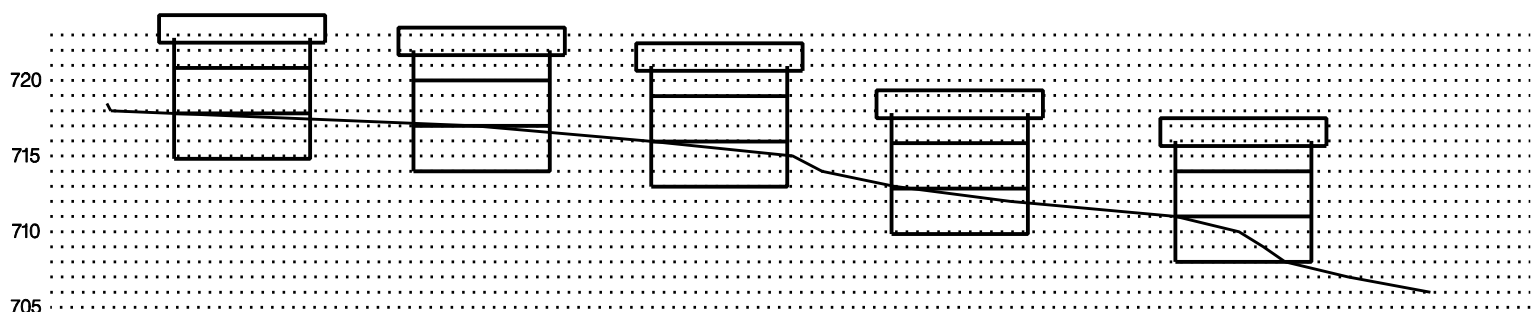


SECCIONES AA'

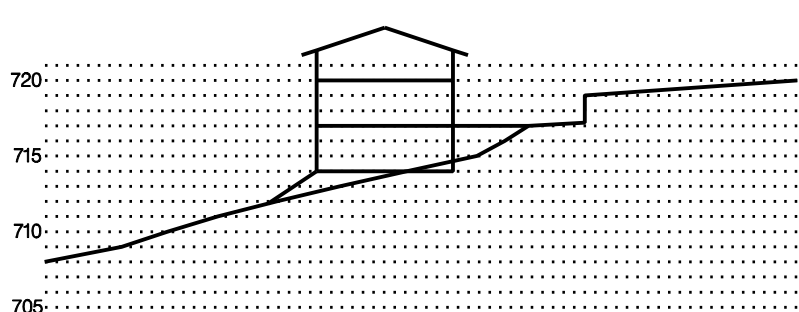


SECCIONES BB'

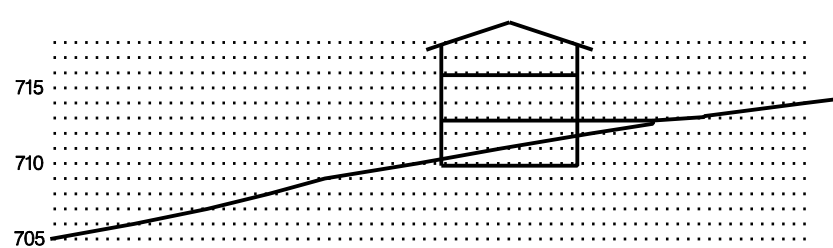


SECCIONES CC'

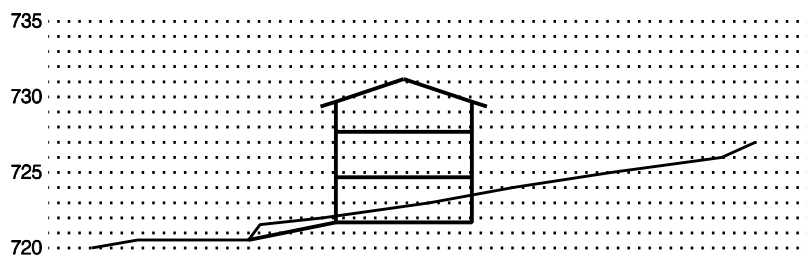

SECCIONES DD'

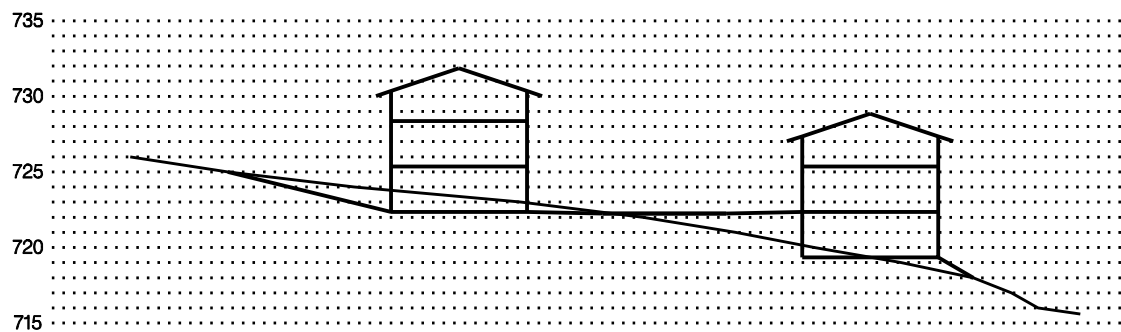

SECCIONES EE'

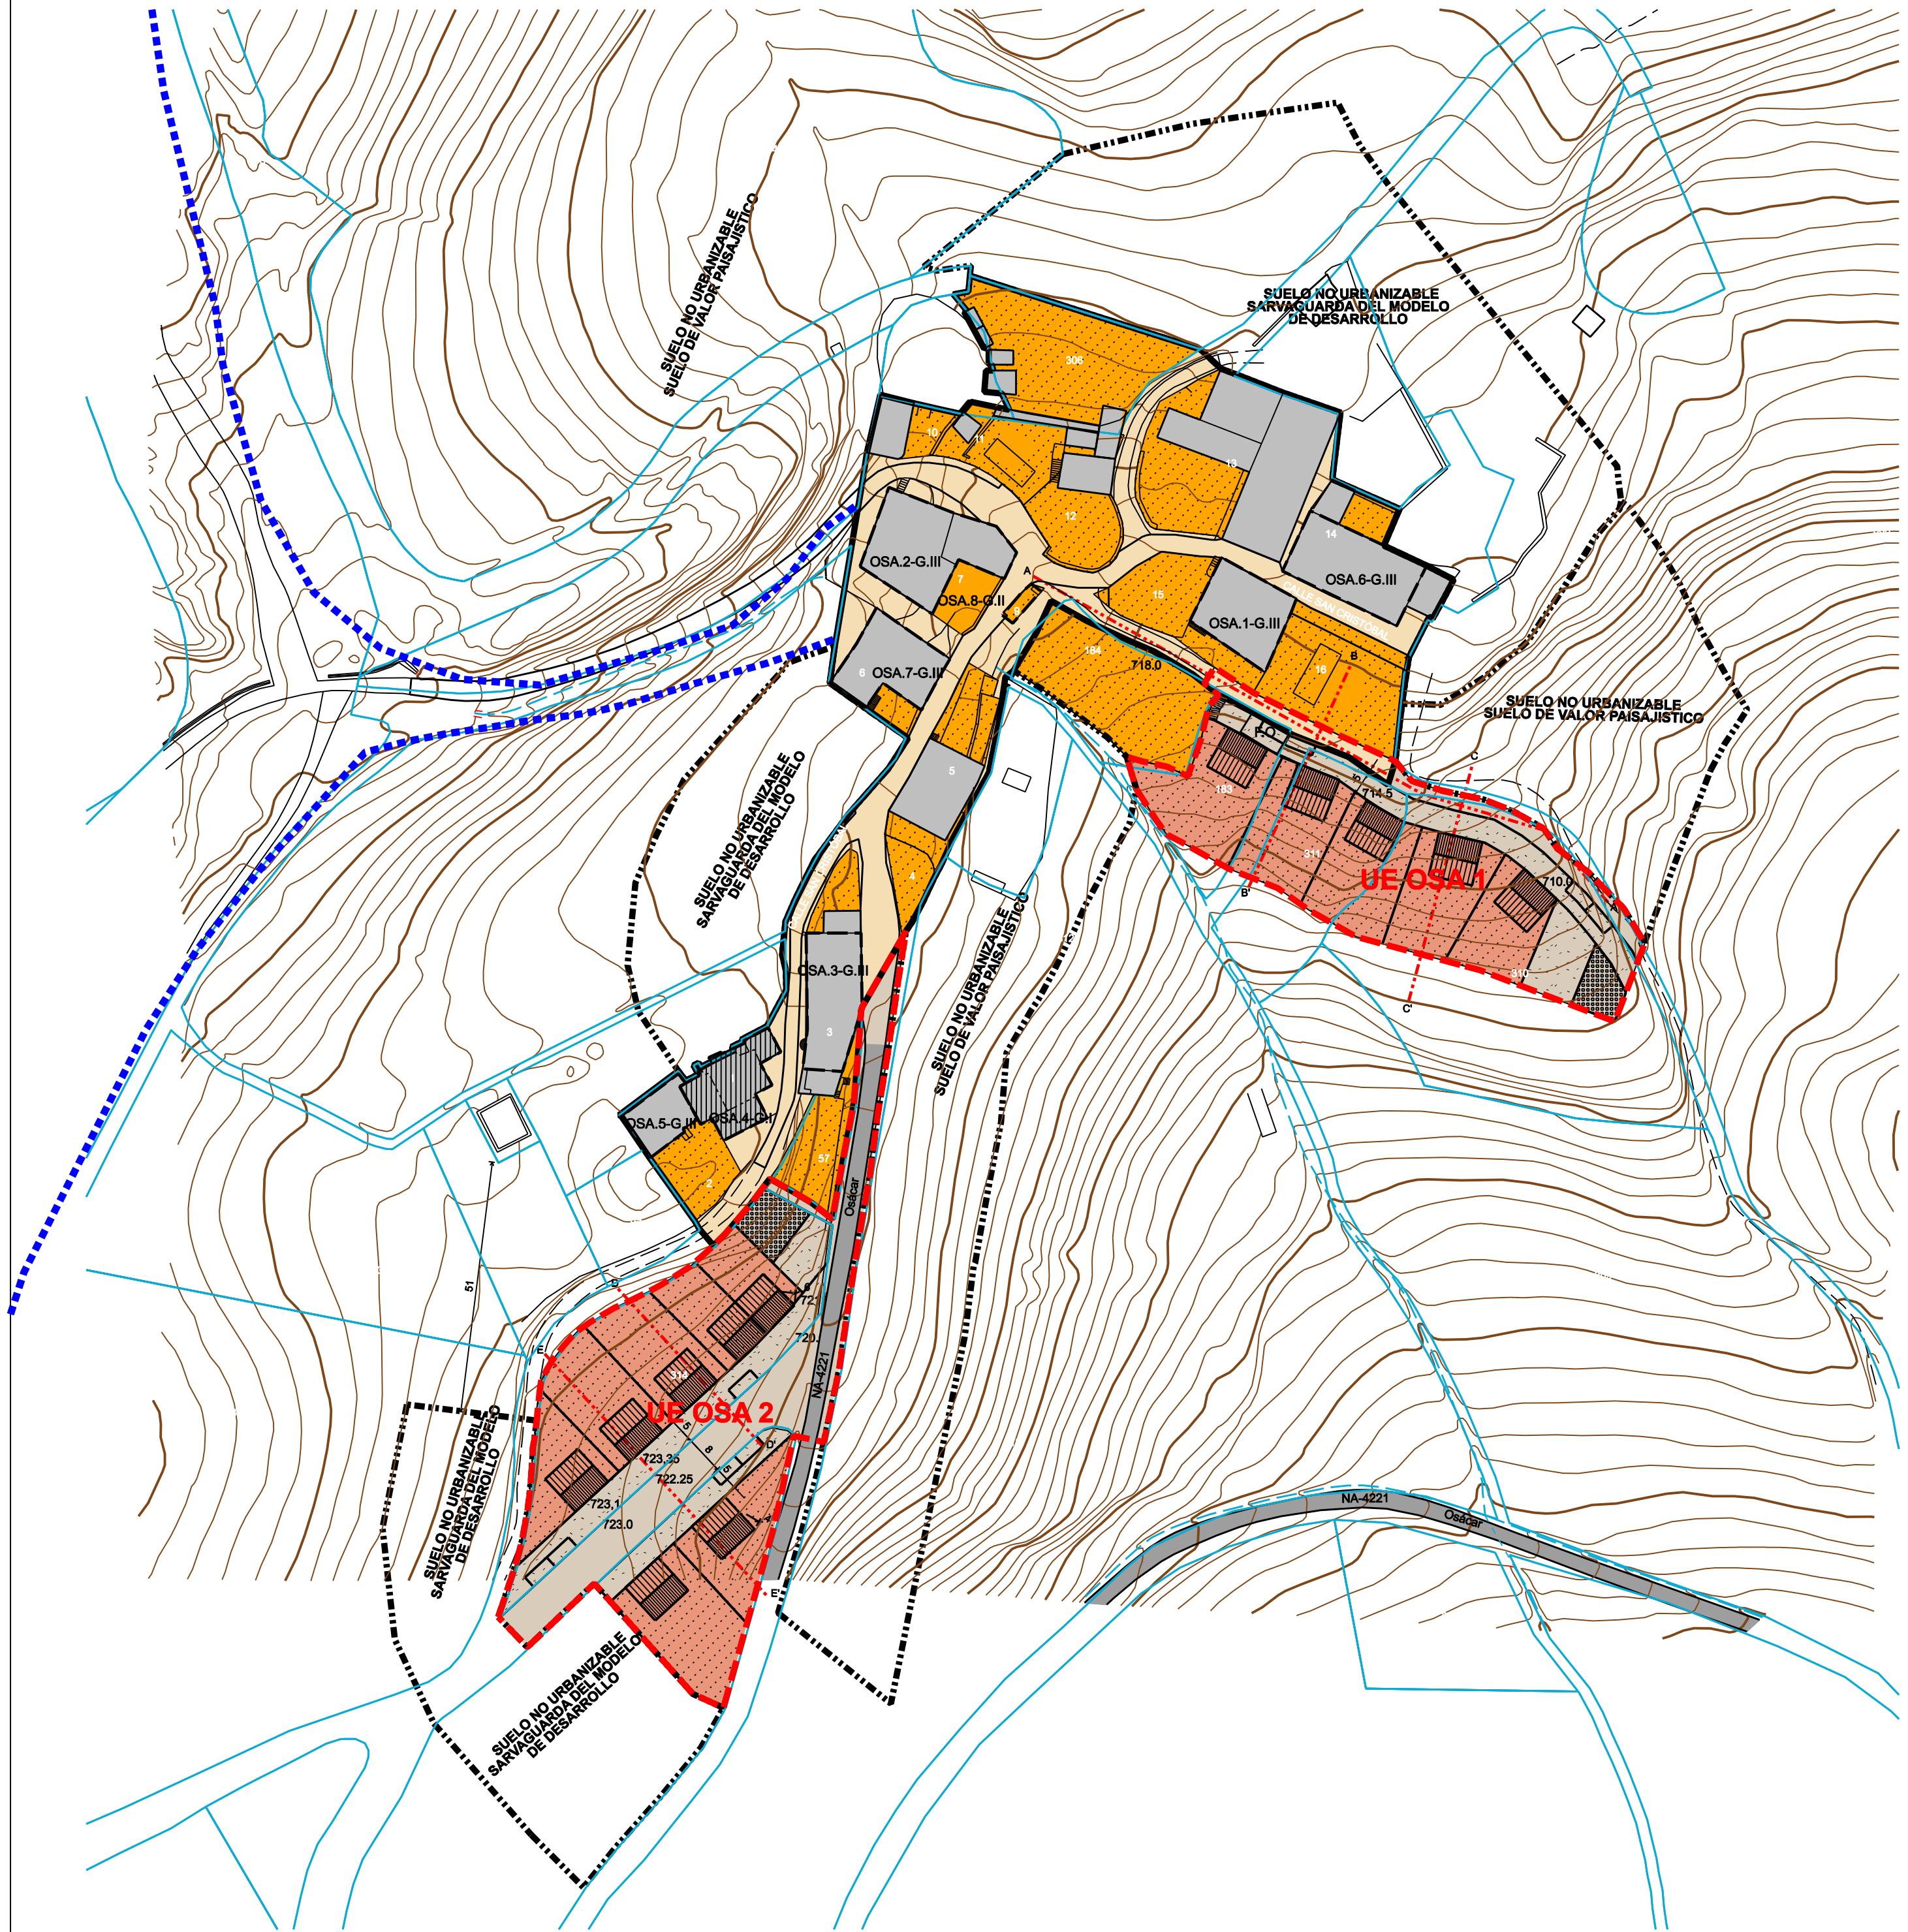

CLASIFICACION Y GESTION

- SUELO URBANO CONSOLIDADO PRIVADO
- SUELO URBANO CONSOLIDADO PUBLICO
- SUELO URBANO NO CONSOLIDADO PRIVADO
- SUELO URBANO NO CONSOLIDADO PUBLICO
- SUELO URBANIZABLE PRIVADO
- SUELO URBANIZABLE PUBLICO
- SUELO NO URBANIZABLE
- CATEGORIAS DE S.N.O.
- UNIDAD DE EJECUCION
- CASCO HISTORICO

CALIFICACION, USOS DEL SUELO

- EQUIPAMIENTOS PUBLICOS
- EDIFICACION EN SUELO NO URBANIZABLE
- ESPACIOS LIBRES PUBLICOS
- SUPRAMUNICIPAL
- EQUIPAMIENTOS PRIVADOS
- ESPACIOS LIBRES ZONAS VERDES PRIVADOS
- EMPLAZAMIENTO DE LA NUEVA EDIFICACION RESIDENCIAL
- EDIF. CONSOLIDADA
- VIAL Y APARCAMIENTOS
- SISTEMAS GENERALES CAMINOS HISTORICOS
- ALINEACION MAXIMA DE LAS NUEVAS EDIFICACIONES A LA CARRETERA
- ALINEACION MAXIMA DE LAS NUEVAS EDIFICACIONES AL CEMENTERIO

CONDICIONES DE FORMA

- F.O FUERA DE ORDENACION
- G.I ESTRUCTA CONSERVACION
- G.II RESTAURACION
- G.III REHABILITACION
- RIO Y SU ZONA DE SERVIDUMBRE DE 5m

PLAN MUNICIPAL DEL VALLE DE JUSLAPENA


PLANO DE ORDENACION

E: 1/1000
Noviembre 2018

OSACAR

OSA 1

Arquitecto

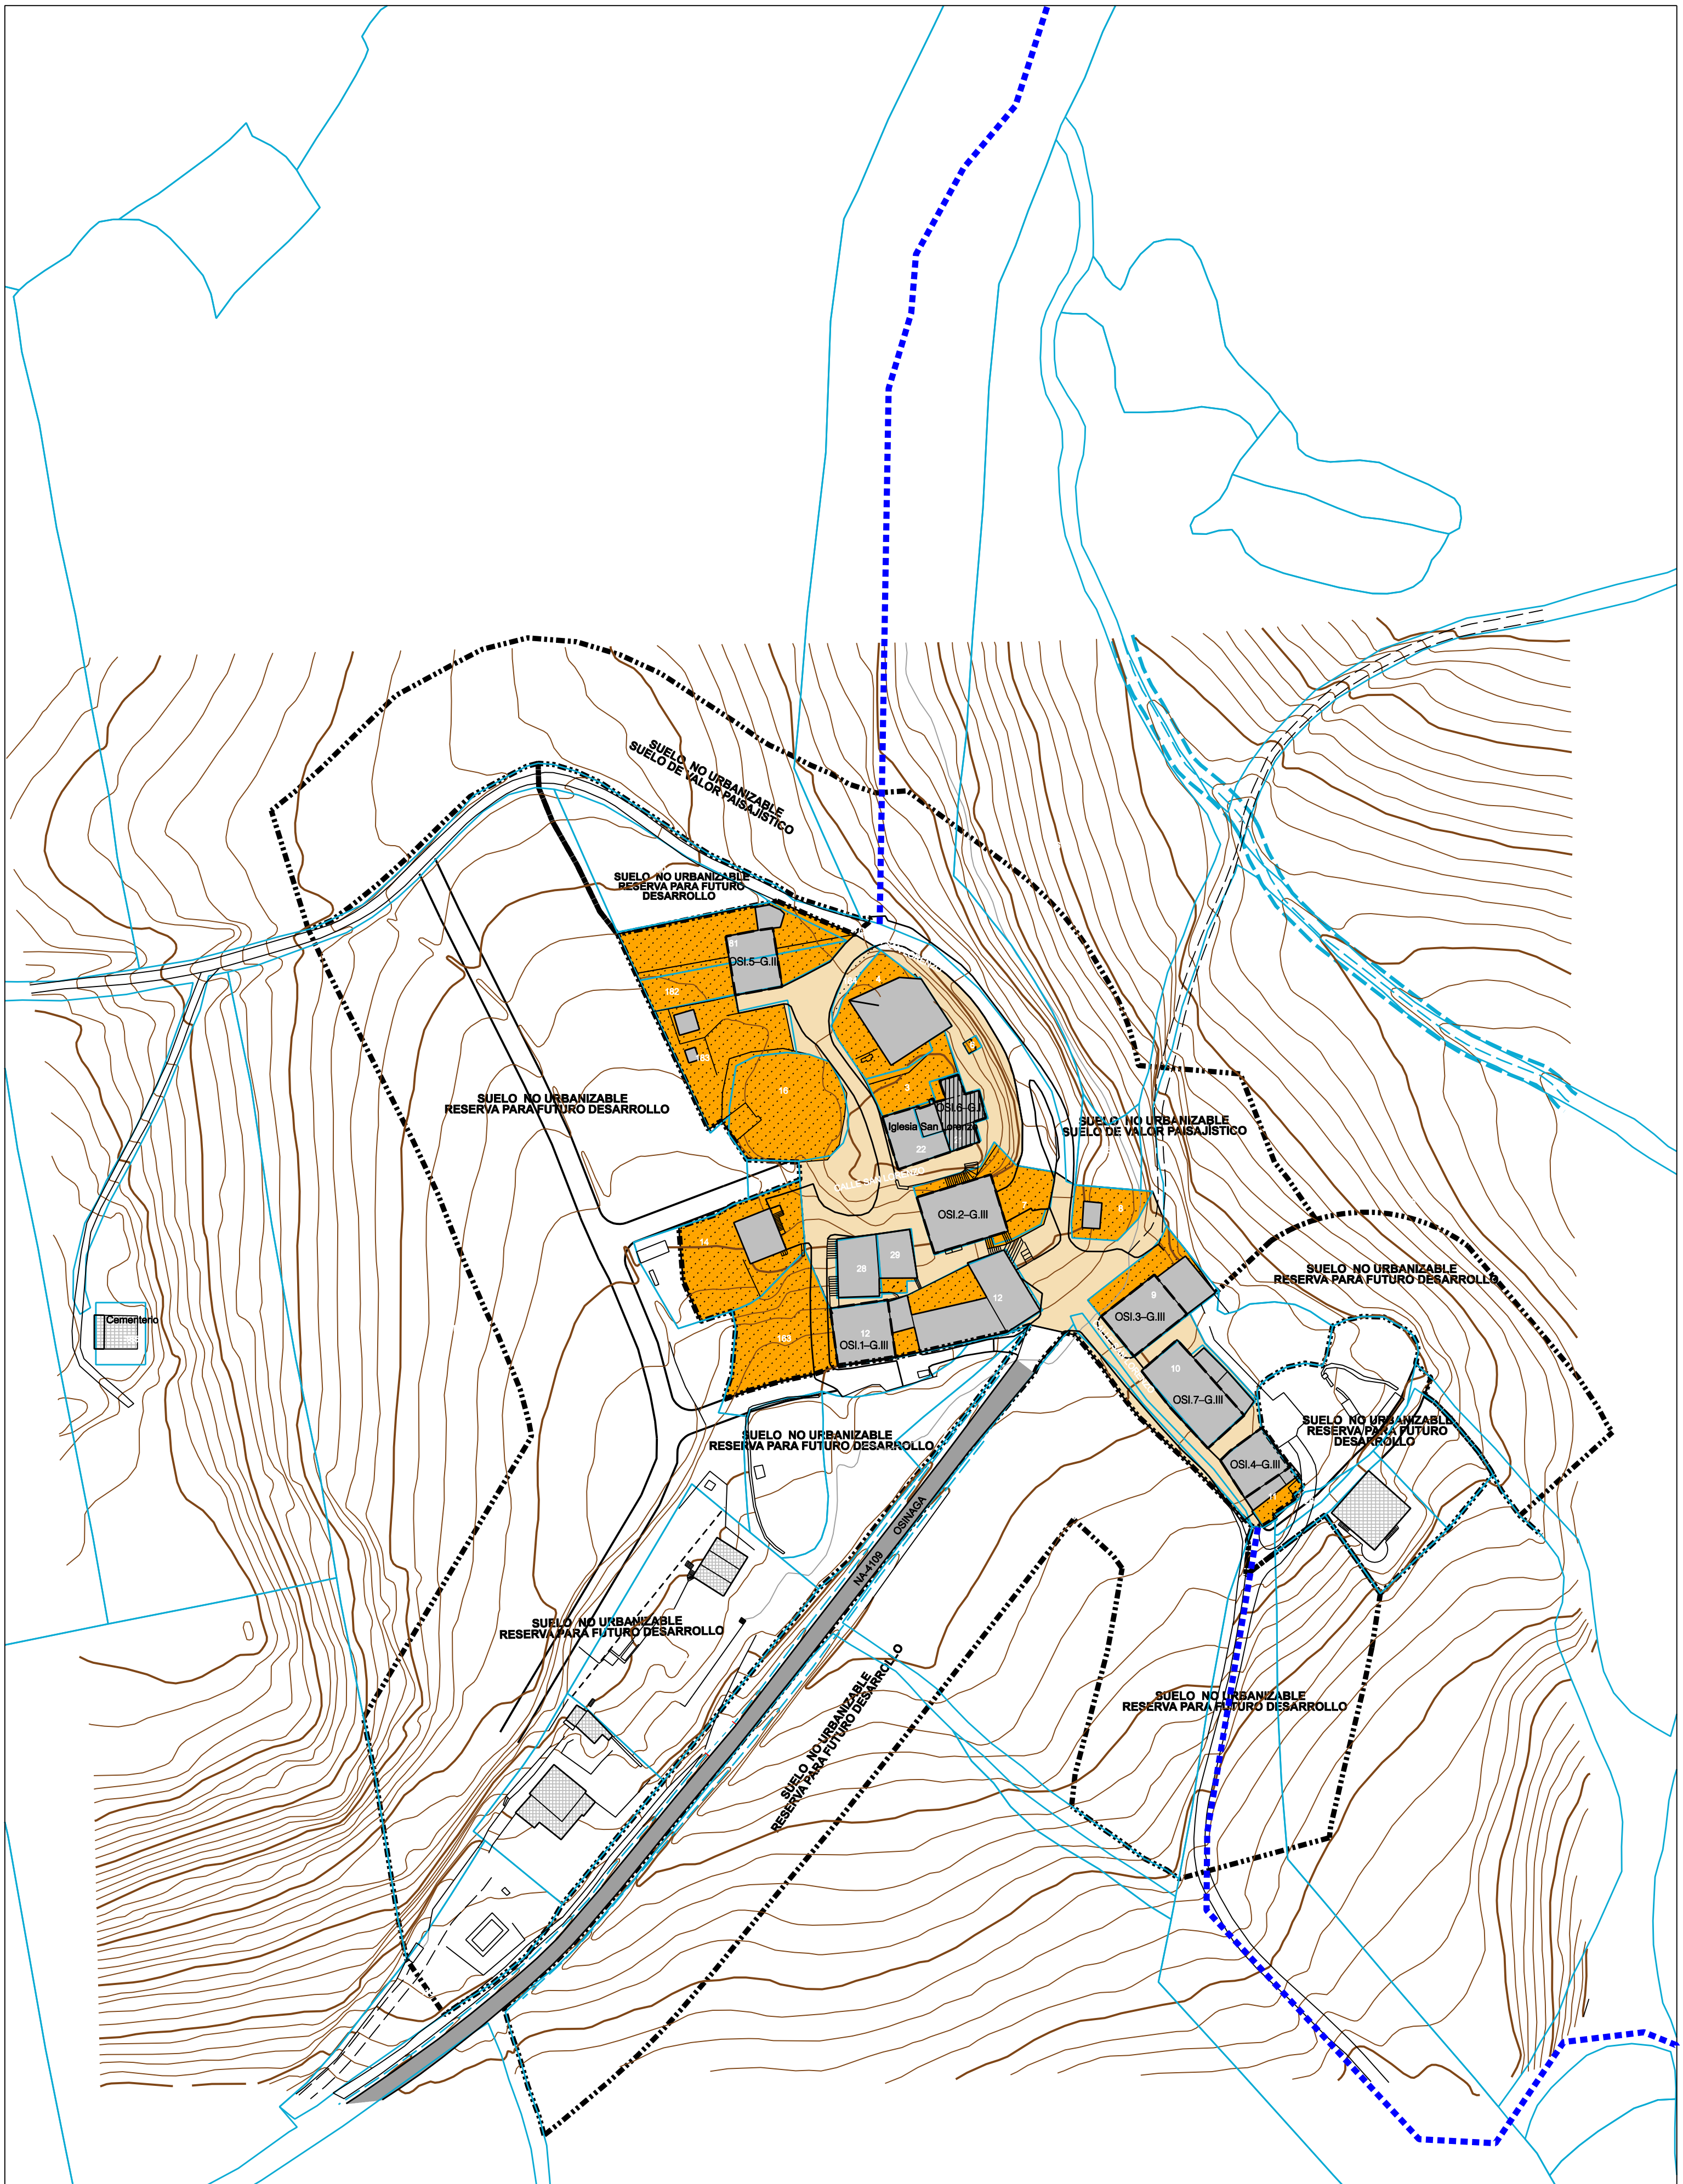

CLASIFICACION Y GESTION

- | | | |
|-------------------------------------|---------------------------|----------------------|
| SUELO URBANO CONSOLIDADO PRIVADO | SUELO URBANIZABLE PRIVADO | CATEGORÍAS DE S.N.O. |
| SUELO URBANO CONSOLIDADO PUBLICO | SUELO URBANIZABLE PUBLICO | UNIDAD DE EJECUCION |
| SUELO URBANO NO CONSOLIDADO PRIVADO | SUELO NO URBANIZABLE | CASCO HISTÓRICO |
| SUELO URBANO NO CONSOLIDADO PUBLICO | | |

CALIFICACION, USOS DEL SUELO

- | | | |
|-------------------------------------|---|--|
| EQUIPAMIENTOS PÚBLICOS | EQUIPAMIENTOS PRIVADOS | VIAL Y APARCAMIENTOS |
| EDIFICACION EN SUELO NO URBANIZABLE | ESPACIOS LIBRES ZONAS VERDES PRIVADOS | SISTEMAS GENERALES CAMINOS HISTÓRICOS |
| ESPACIOS LIBRES PUBLICOS | EMPLAZAMIENTO DE LA NUEVA EDIFICACION RESIDENCIAL | ALINEACIÓN MÁXIMA DE LAS NUEVAS EDIFICACIONES A LA CARRETERA |
| SUPRAMUNICIPAL | EDIF. CONSOLIDADA | ALINEACIÓN MÁXIMA DE LAS NUEVAS EDIFICACIONES AL CEMENTERIO |

CONDICIONES DE FORMA

- | | |
|------------------------------------|-----------------------|
| F.O | FUERA DE ORDENACION |
| G.I | ESTRICTA CONSERVACIÓN |
| G.II | RESTAURACIÓN |
| G.III | REHABILITACIÓN |
| RÍO Y SU ZONA DE SERVIDUMBRE DE 5m | |

PLAN MUNICIPAL DEL VALLE DE JUSLAPÉNA

PLANO DE ORDENACIÓN


E: 1/1000
Noviembre 2018

OSINAGA


Xabier Lopez de Uralde

Arquitecto

OSI 1

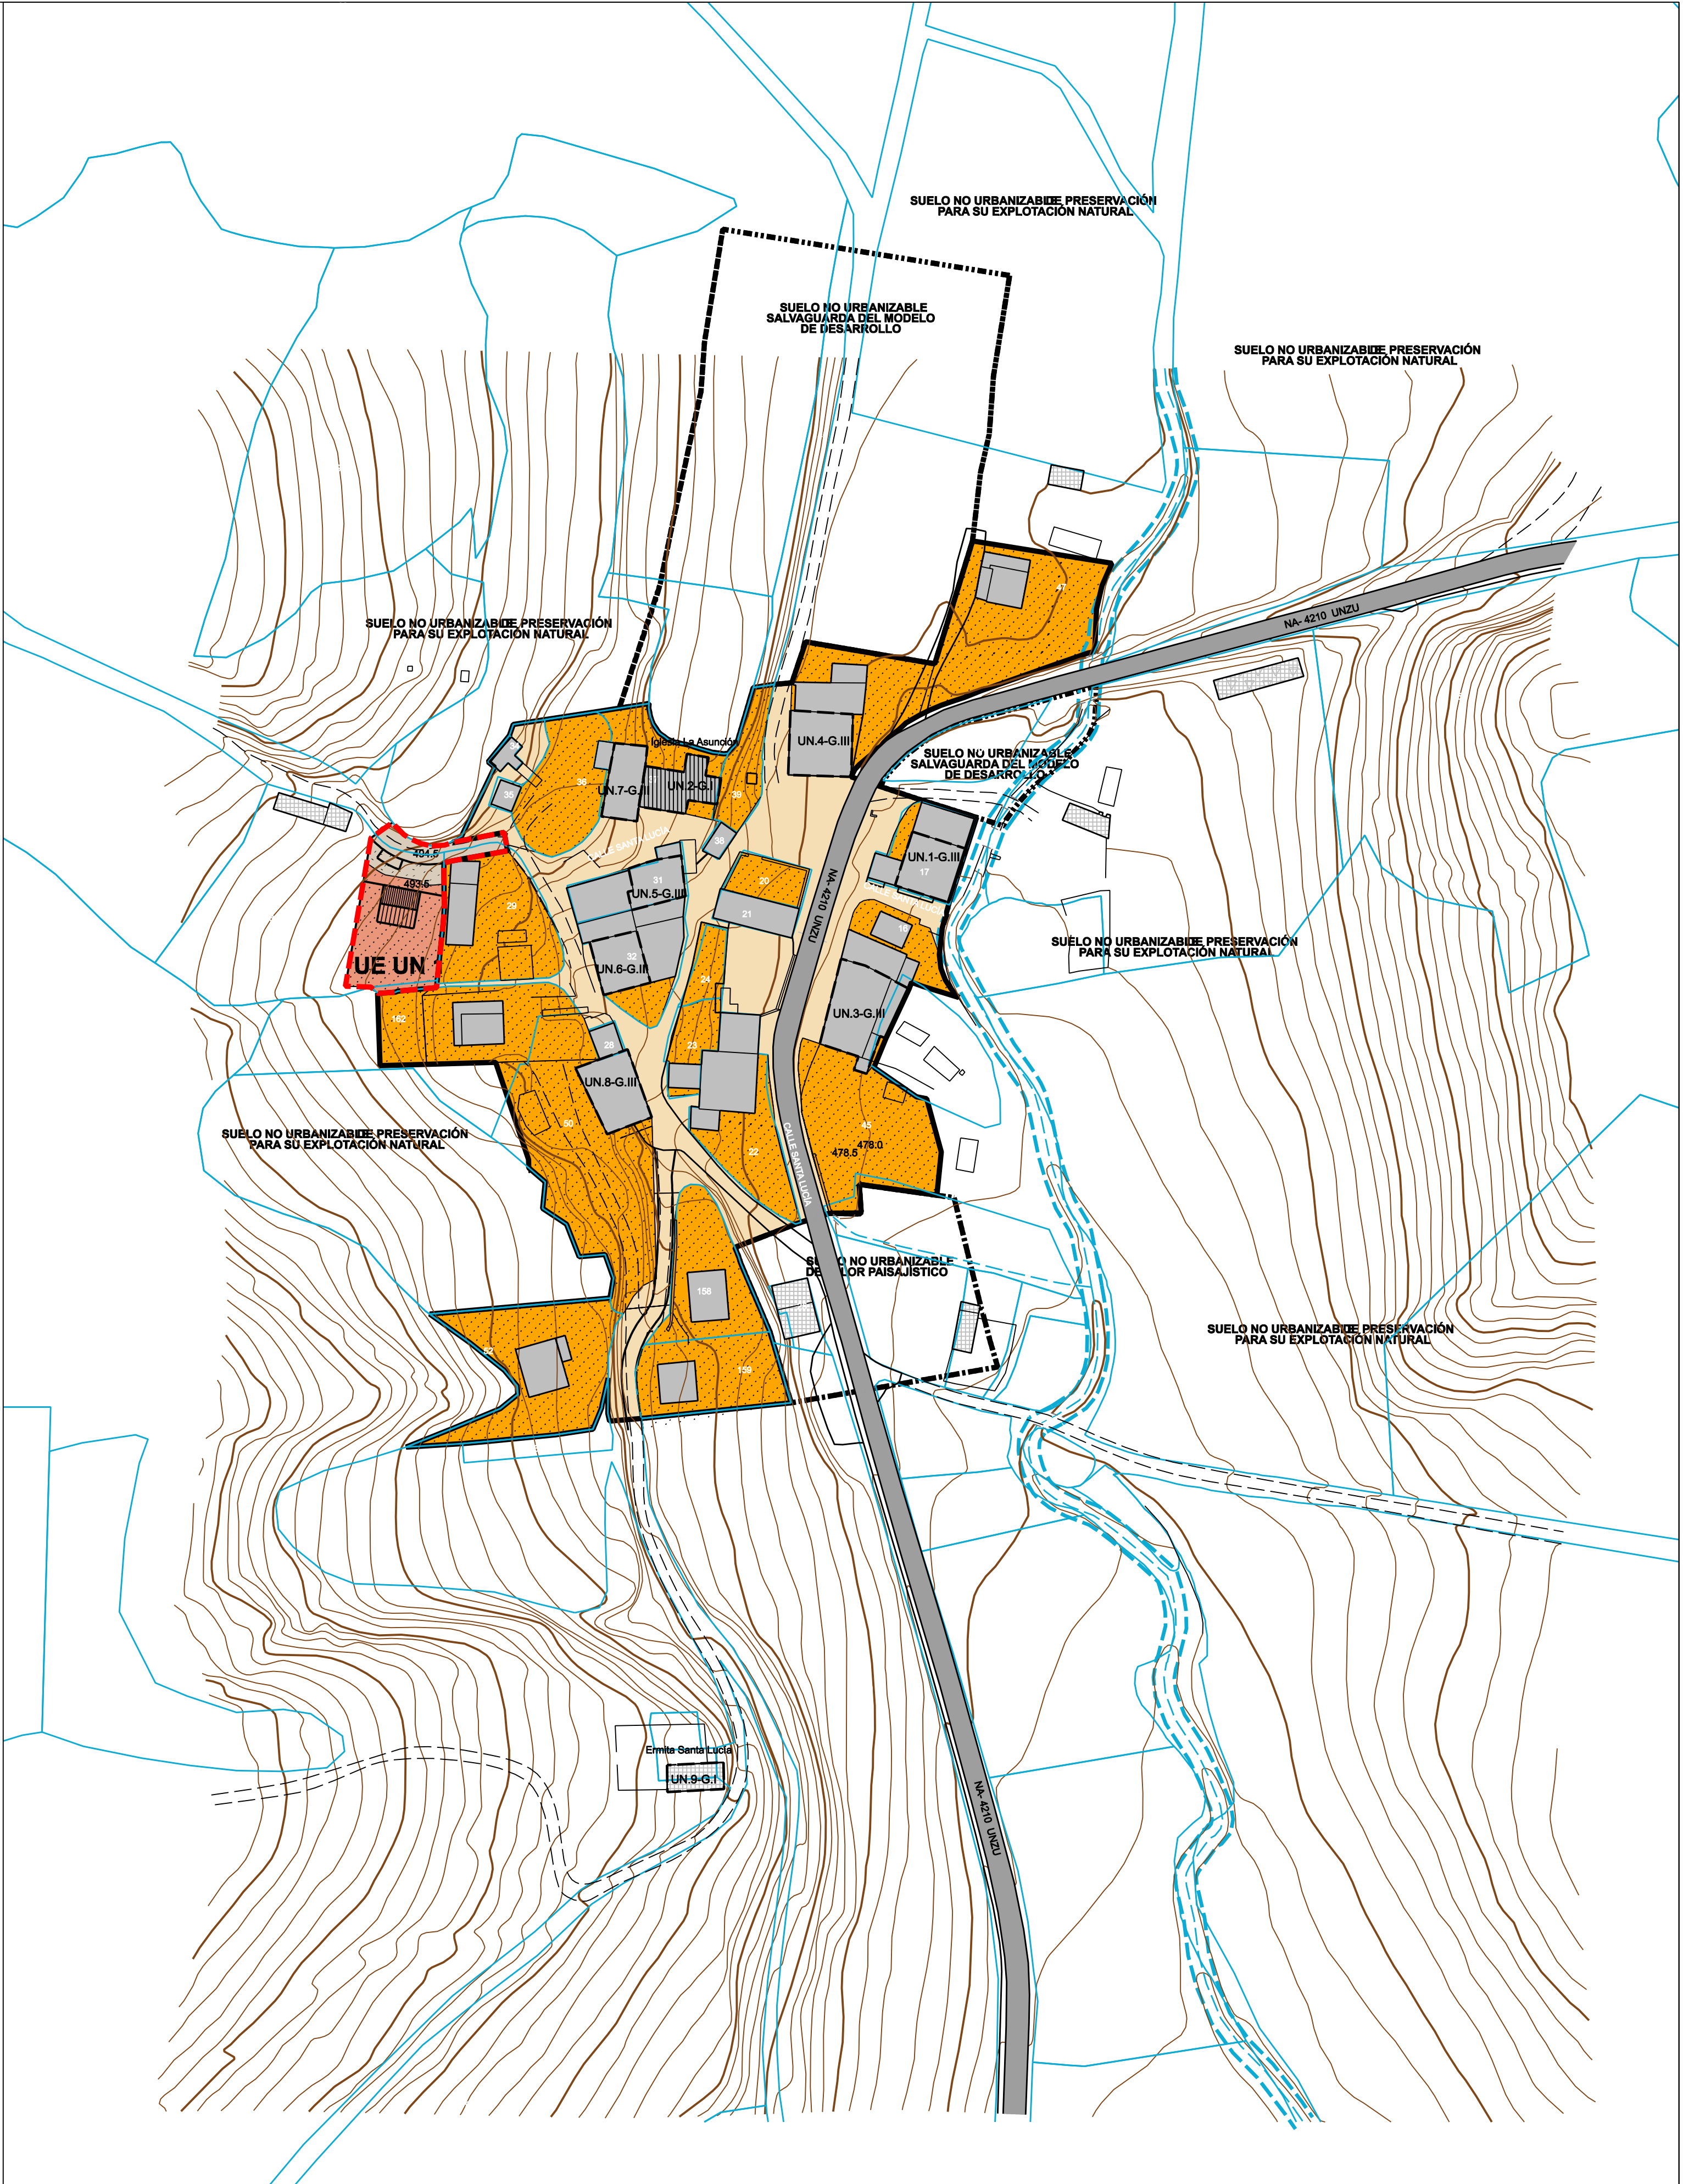

CLASIFICACION Y GESTION SUELO URBANO CONSOLIDADO PRIVADO SUELO URBANO CONSOLIDADO PUBLICO SUELO URBANO NO CONSOLIDADO PRIVADO SUELO URBANO NO CONSOLIDADO PUBLICO SUELO URBANIZABLE PRIVADO SUELO URBANIZABLE PUBLICO SUELO NO URBANIZABLE CATEGORÍAS DE S.N.O UNIDAD DE EJECUCION CASCO HISTÓRICO	CALIFICACION, USOS DEL SUELO EQUIPAMIENTOS PÚBLICOS EDIFICACION EN SUELO NO URBANIZABLE ESPACIOS LIBRES PUBLICOS SUPRAMUNICIPAL EQUIPAMIENTOS PRIVADOS ESPACIOS LIBRES ZONAS VERDES PRIVADOS EMPLAZAMIENTO DE LA NUEVA EDIFICACION RESIDENCIAL EDIF. CONSOLIDADA VIAL Y APARCAMIENTOS SISTEMAS GENERALES CAMINOS HISTORICOS ALINEACIÓN MÁXIMA DE LAS NUEVAS EDIFICACIONES A LA CARRETERA ALINEACIÓN MÁXIMA DE LAS NUEVAS EDIFICACIONES AL CEMENTERIO	CONDICIONES DE FORMA F.O G.I G.II G.III FUERA DE ORDENACION ESTRICTA CONSERVACIÓN RESTAURACIÓN REHABILITACIÓN RIO Y SU ZONA DE SERVIDUMBRE DE 5m	PLAN MUNICIPAL DEL VALLE DE JUSLAPÉNA PLANO DE ORDENACIÓN E: 1/1000 Noviembre 2018 UNZU Xabier Lopez de Uralde Arquitecto
---	---	---	---

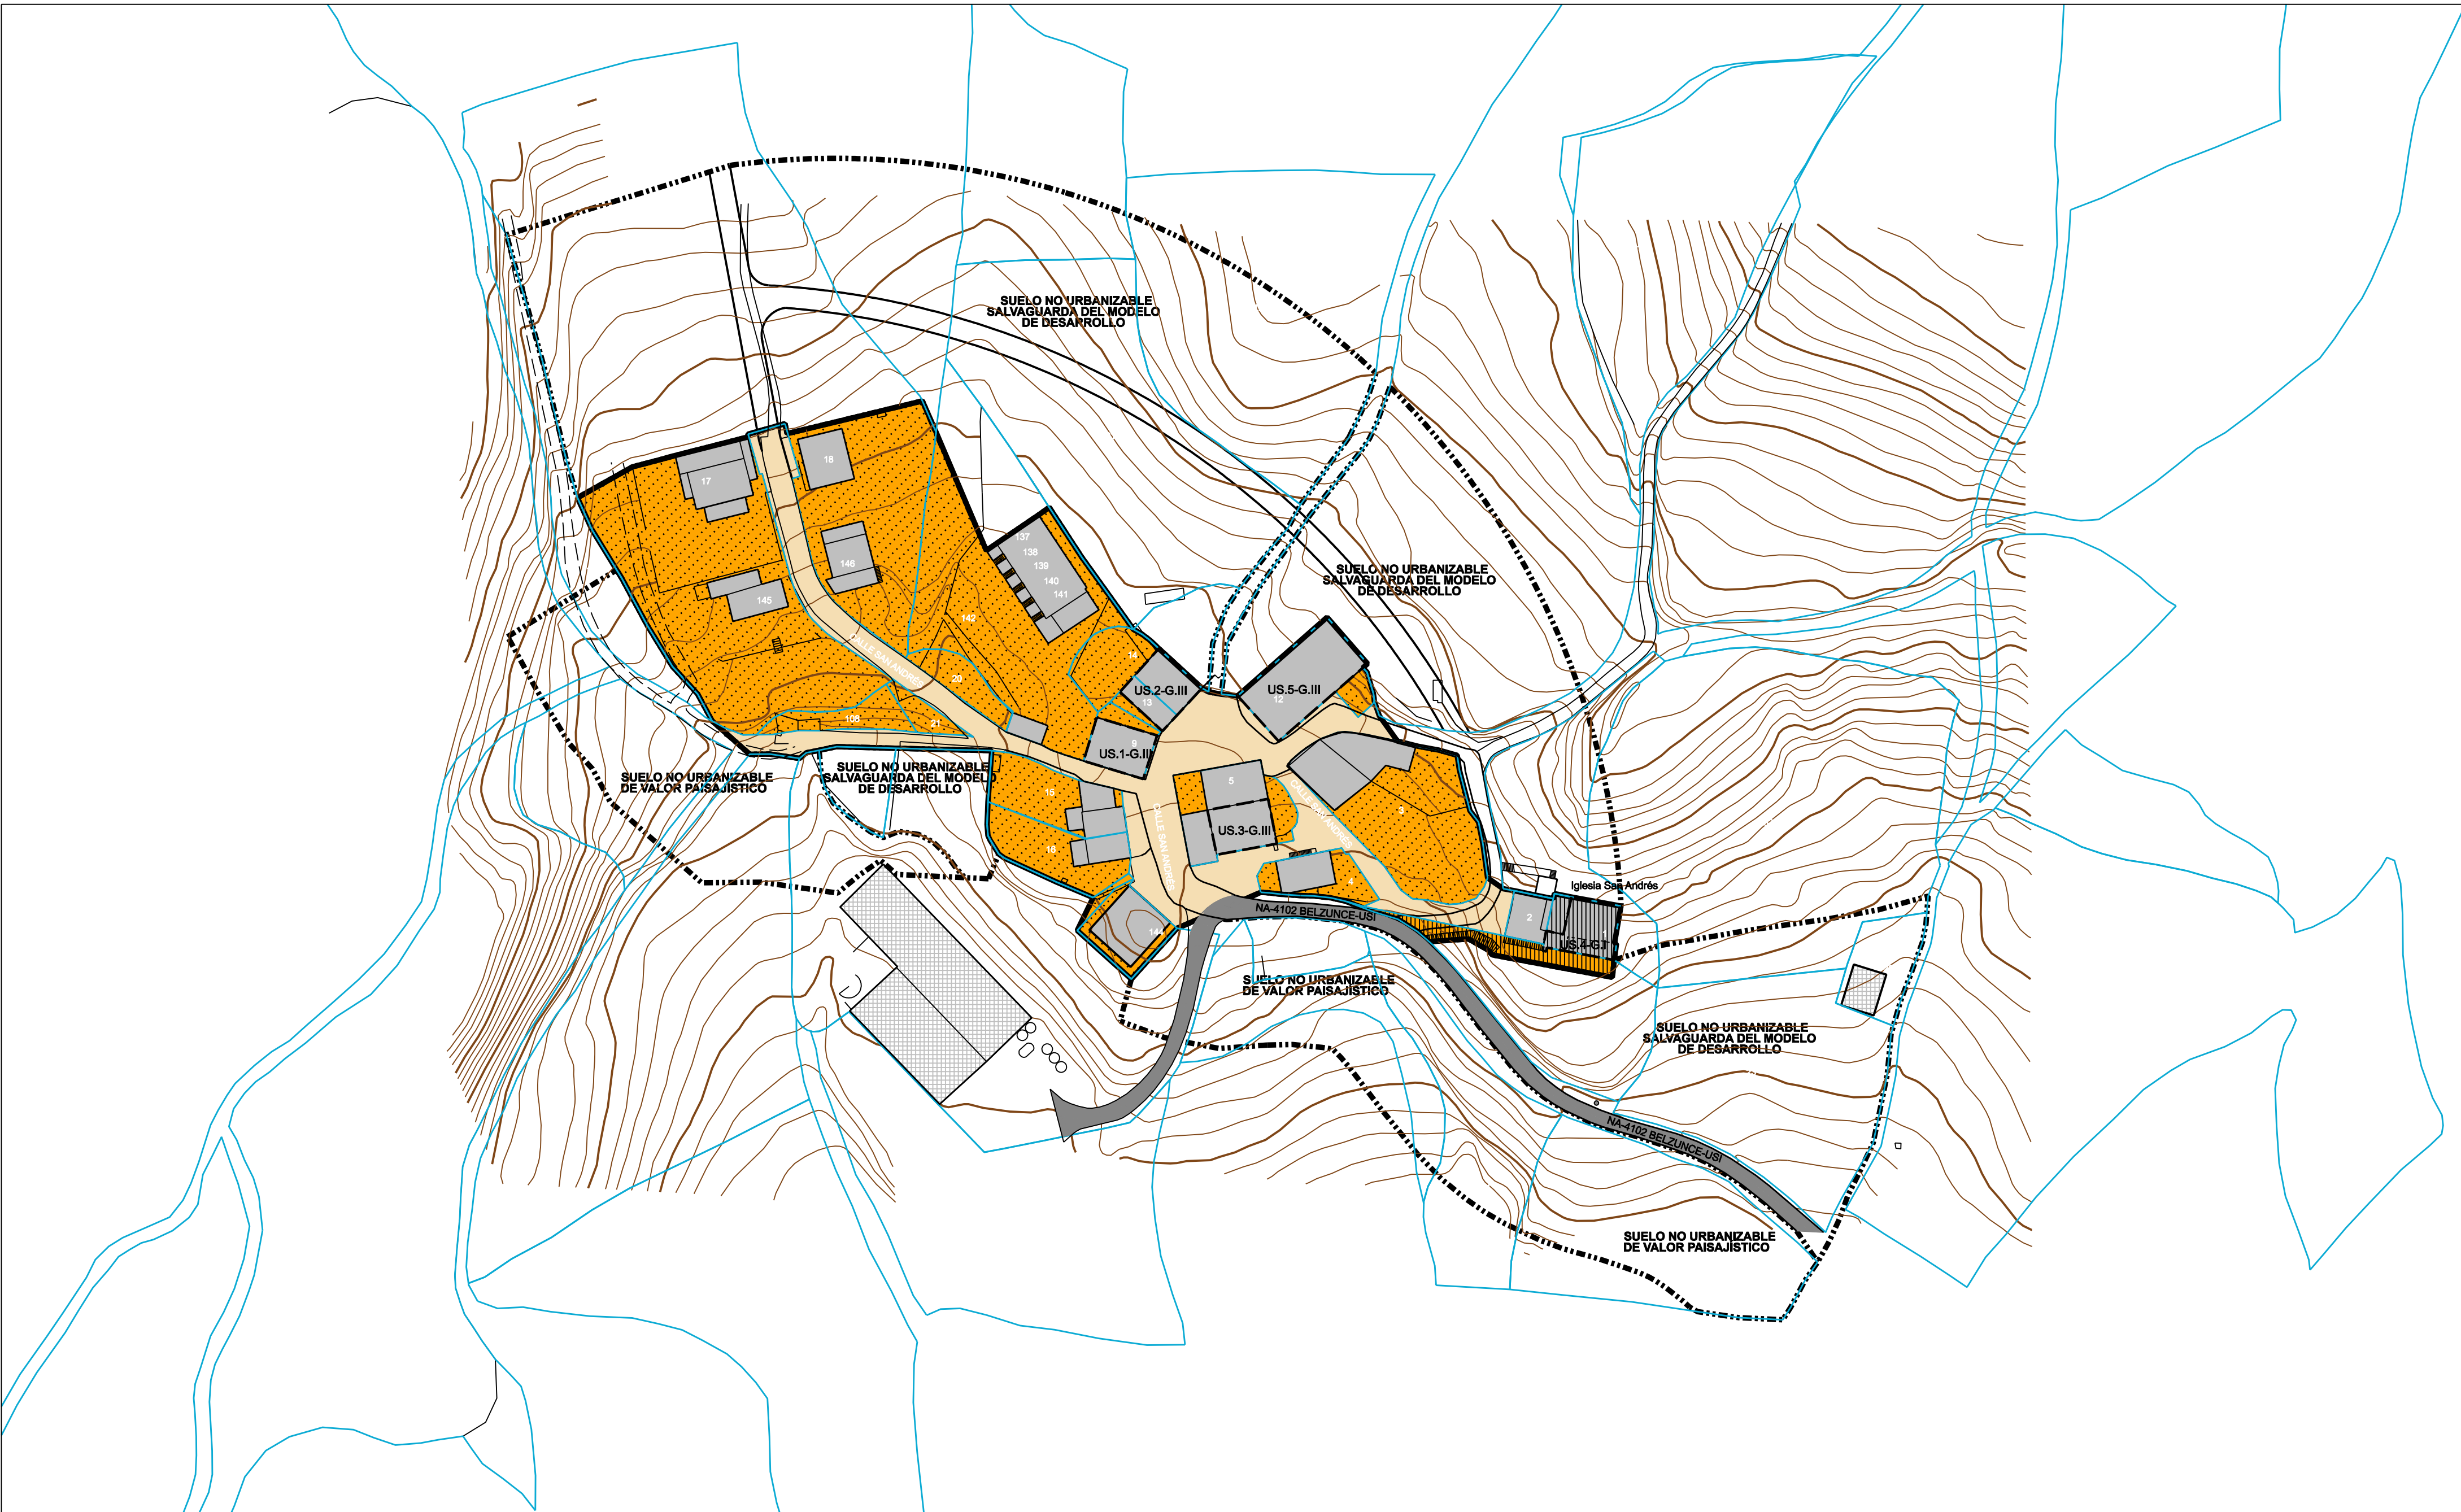

CLASIFICACION Y GESTION

SUELO URBANO CONSOLIDADO PRIVADO	SUELO URBANIZABLE PRIVADO	CATEGORÍAS DE S.N.O.
SUELO URBANO CONSOLIDADO PUBLICO	SUELO URBANIZABLE PUBLICO	UNIDAD DE EJECUCION
SUELO URBANO NO CONSOLIDADO PRIVADO	SUELO NO URBANIZABLE	CASCO HISTÓRICO
SUELO URBANO NO CONSOLIDADO PUBLICO		

CALIFICACION, USOS DEL SUELO

EQUIPAMIENTOS PÚBLICOS	EQUIPAMIENTOS PRIVADOS	VIAL Y APARCAMIENTOS
EDIFICACION EN SUELO NO URBANIZABLE	ESPACIOS LIBRES ZONAS VERDES PRIVADOS	SISTEMAS GENERALES CAMINOS HISTÓRICOS
ESPACIOS LIBRES PUBLICOS	EMPLAZAMIENTO DE LA NUEVA EDIFICACIÓN RESIDENCIAL	ALINEACIÓN MÁXIMA DE LAS NUEVAS EDIFICACIONES A LA CARRETERA
SUPRAMUNICIPAL	EDIF. CONSOLIDADA	ALINEACIÓN MÁXIMA DE LAS NUEVAS EDIFICACIONES AL CEMENTERIO

CONDICIONES DE FORMA

F.O	FUERA DE ORDENACION
G.I	ESTRICTA CONSERVACIÓN
G.II	RESTAURACIÓN
G.III	REHABILITACIÓN
	RIO Y SU ZONA DE SERVIDUMBRE DE 5m

PLAN MUNICIPAL DEL VALLE DE JUSLAPÉNA

PLANO DE ORDENACIÓN

E: 1/1000
Noviembre 2018

USI

Xabier Lopez de Uralde